


SEÇÃO TIPO PISTA COM FAIXA DE ROLAMENTO LE/LD
CAPA ASFÁLTICA CONCRETO BATUMINOSO USINADO A QUENTE (CBUQ)

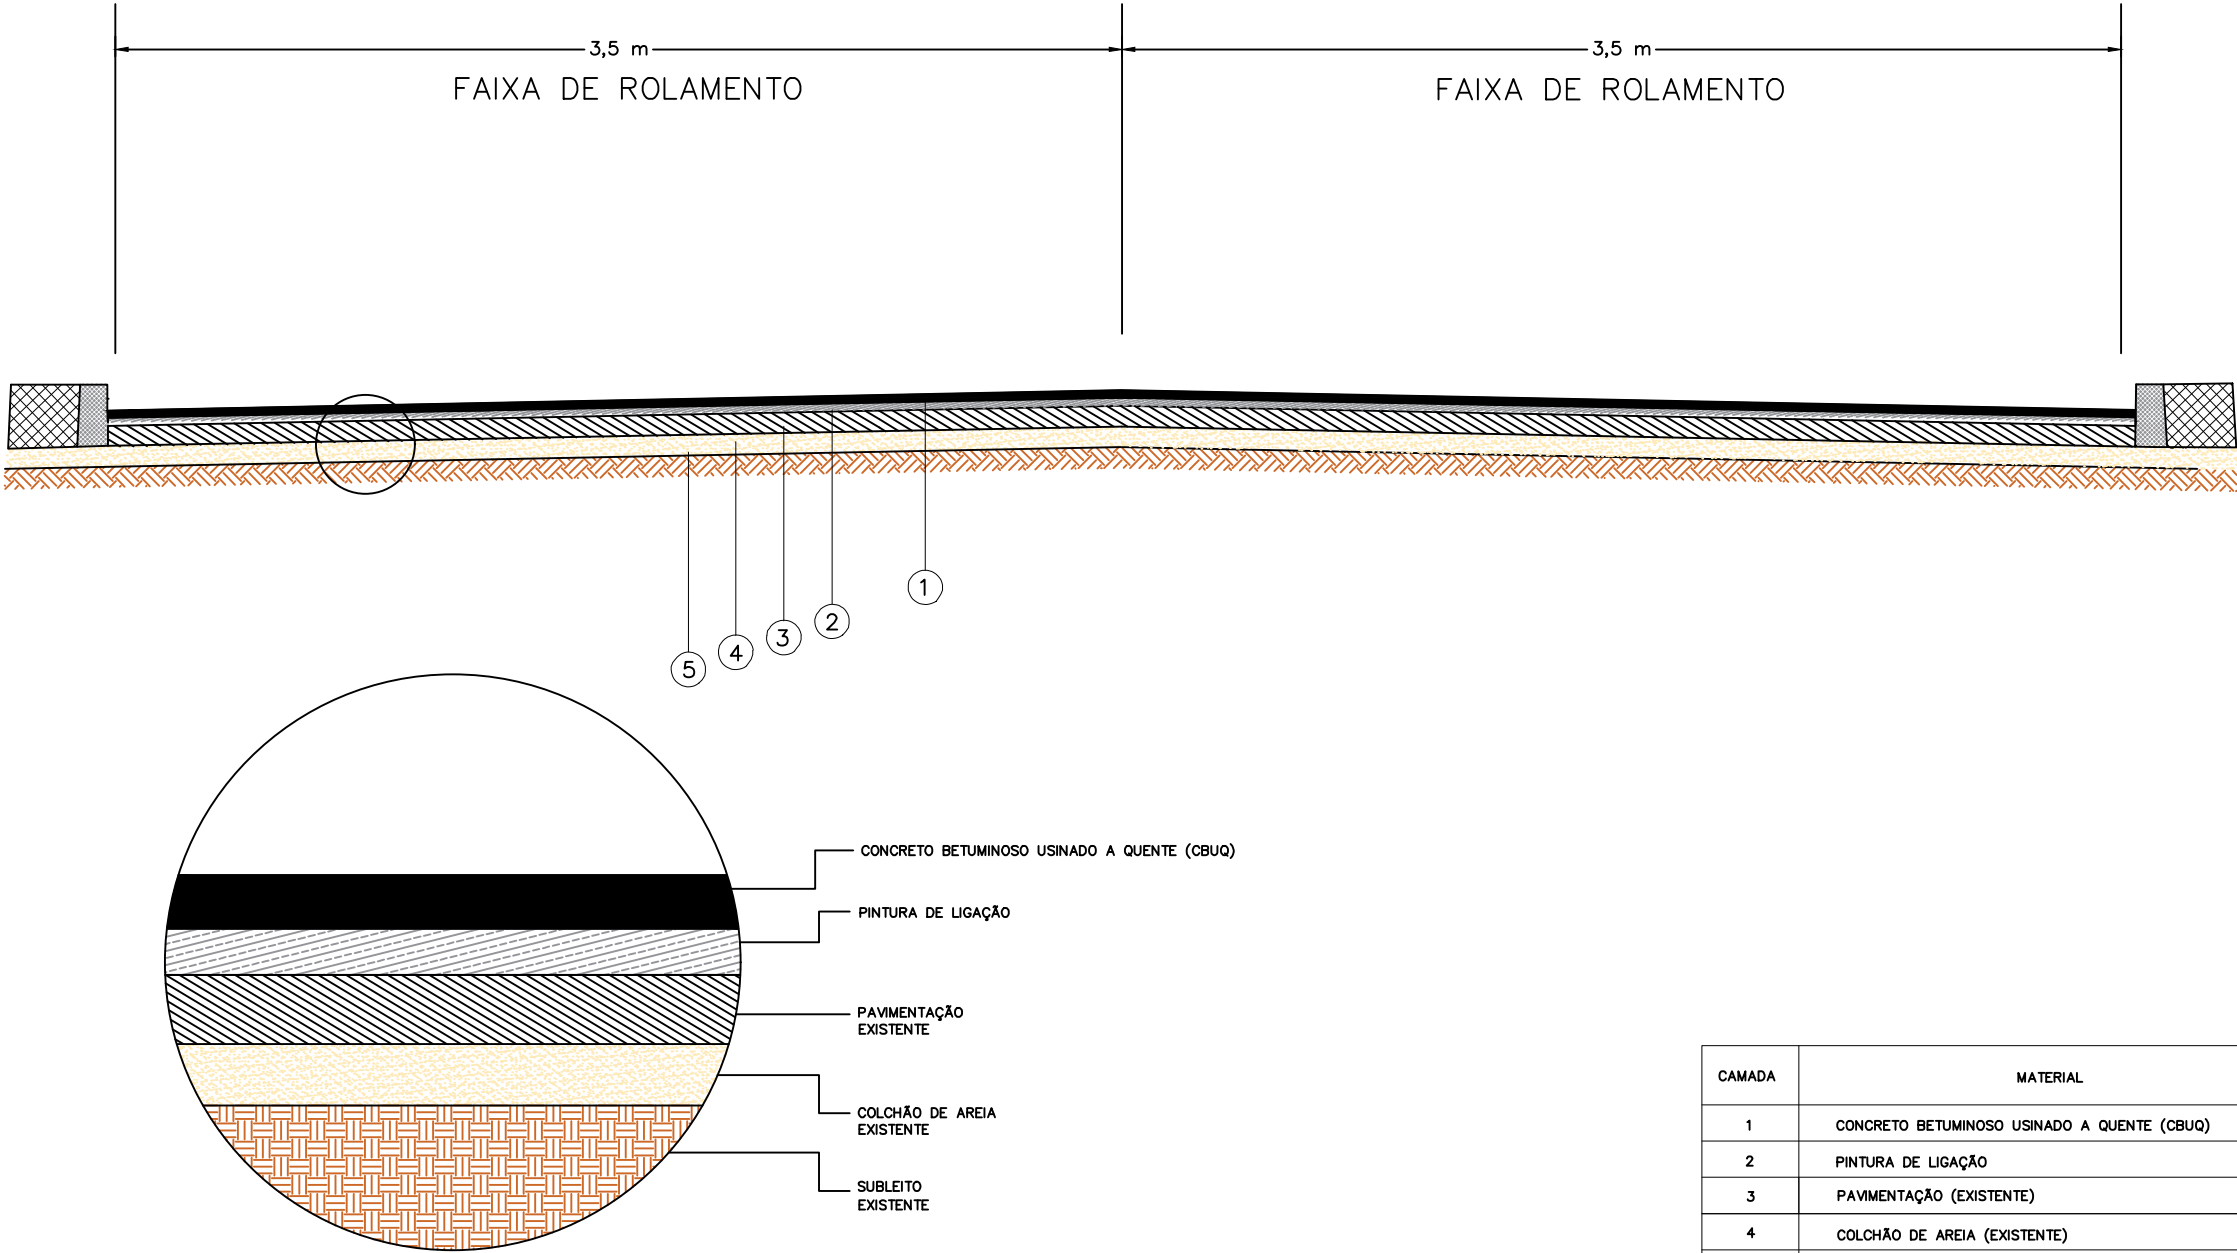

Observações:

Elaboração:

Projeto:



Companhia de Desenvolvimento dos Vales do São Francisco e do Parnaíba

Cálculo:

EXECUÇÃO DE CAPA ASFÁLTICA DE CONCRETO BETUMINOSO USINADO A QUENTE (CBUQ), EM VIAS DE MUNICÍPIOS DIVERSOS INSERIDOS NA ÁREA DE ATUAÇÃO DA CODEVASF, NO ESTADO DO RIO GRANDE DO NORTE

Folha:

01

Coord:

Projetista:

Desenho:

Verif:

Arquivo:

Data:


[ANO]

Escala:

0:0

SEÇÃO TIPO

SEÇÃO TIPO PISTA COM FAIXA DE ROLAMENTO LE/LD
CONCRETO BETMINOSO USINADO A QUENTE (CBUQ)

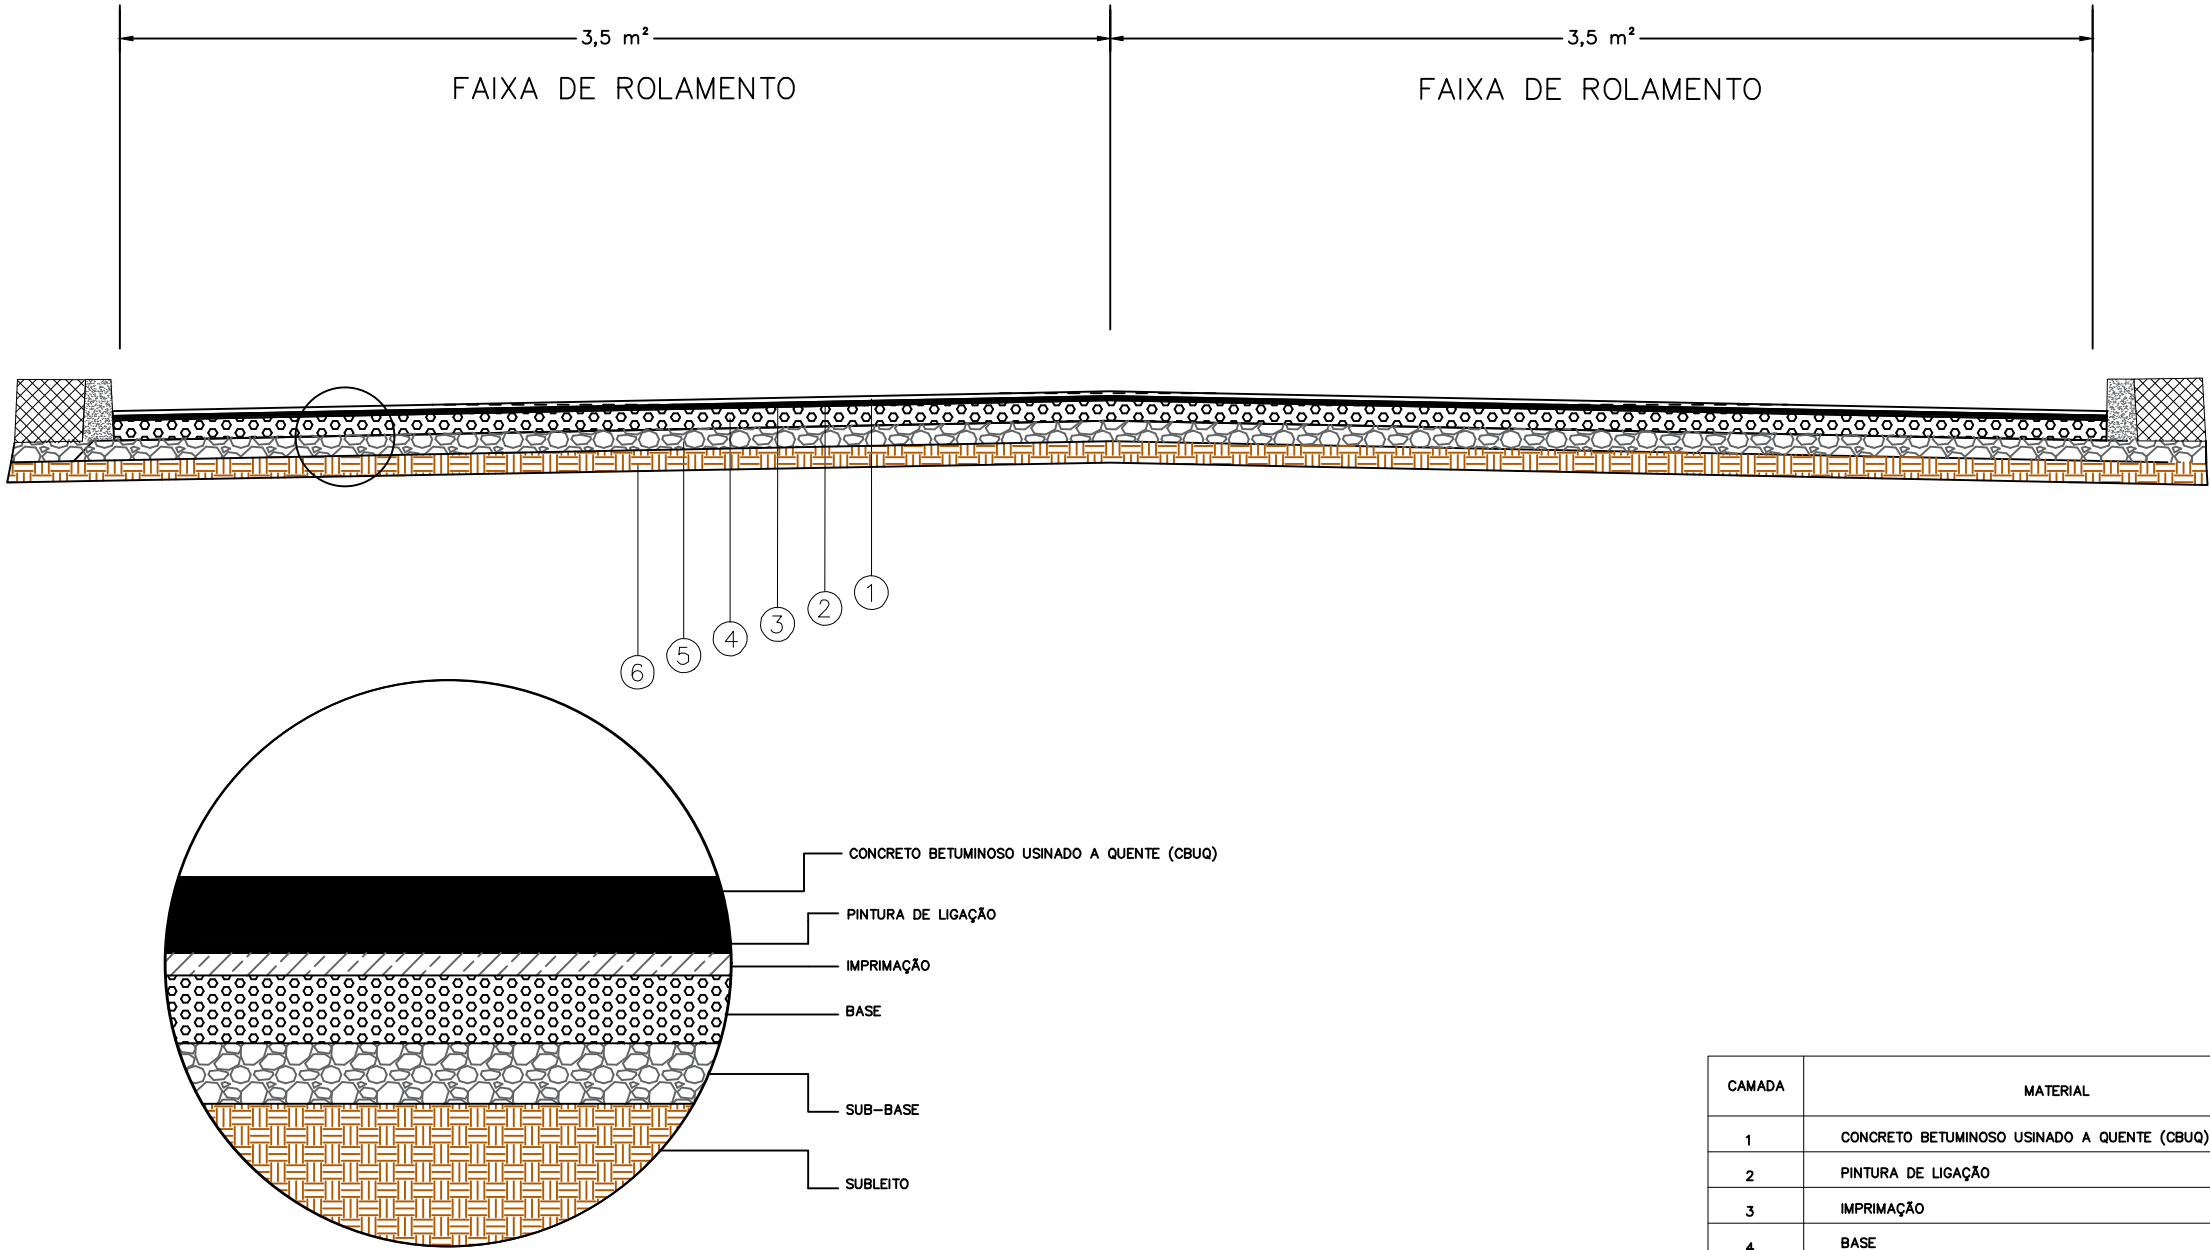

CAMADA	MATERIAL	LEGENDA
1	CONCRETO BETUMINOSO USINADO A QUENTE (CBUQ)	
2	PINTURA DE LIGAÇÃO	
3	IMPRIMAÇÃO	
4	BASE	
5	SUB-BASE	
6	SUBLEITO	

Observações:

Elaboração:

Projeto:



Companhia de Desenvolvimento dos
Vales do São Francisco e do Parnaíba

Cálculo:

EXECUÇÃO DE SERVIÇOS DE PAVIMENTAÇÃO COM APLICAÇÃO DE
CONCRETO BETUMINOSO USINADO A QUENTE (CBUQ), EM VIAS DE
MUNICÍPIOS DIVERSOS INSERIDOS NA ÁREA DE ATUAÇÃO DA
CODEVASF, NO ESTADO DO RIO GRANDE DO NORTE

Folha:

01

Coord:

Projeta:

Desenho:

Verif:

Arquivo:

Data:


[ANO]

Escala:

0:0

SEÇÃO TIPO

SEÇÃO TIPO PISTA COM FAIXA DE ROLAMENTO LE/LD
TRATAMENTO SUPERFICIAL DUPLO (TSD)

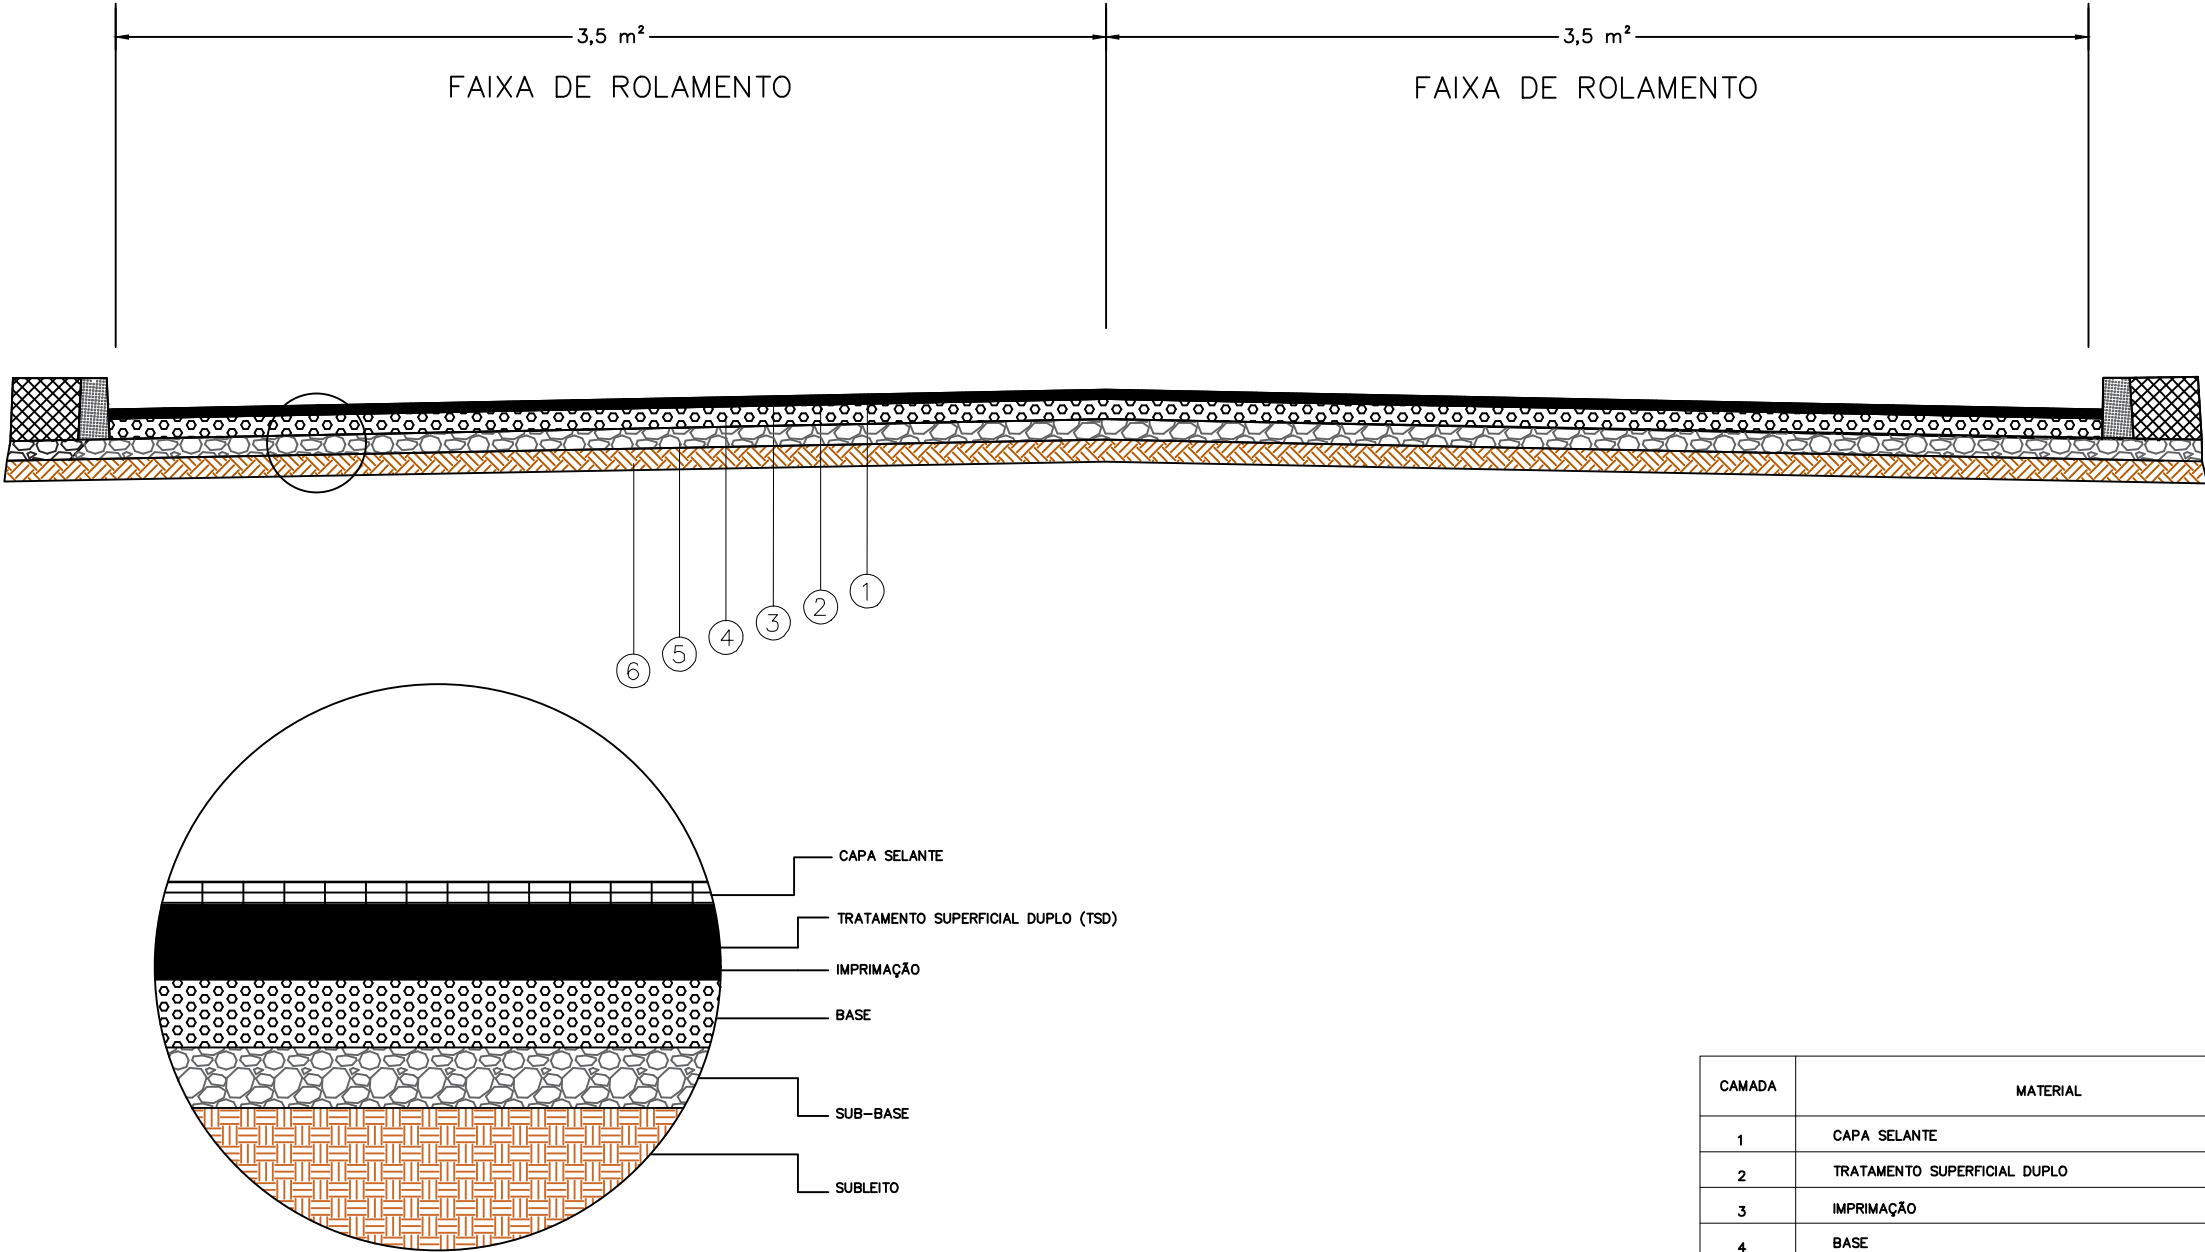

CAMADA	MATERIAL	LEGENDA
1	CAPA SELANTE	
2	TRATAMENTO SUPERFICIAL DUPLO	
3	IMPRIMAÇÃO	
4	BASE	
5	SUB-BASE	
6	SUBLEITO	

Observações:

Elaboração:

Projeto:



Companhia de Desenvolvimento dos
Vales do São Francisco e do Parnaíba

Cálculo:

EXECUÇÃO DE SERVIÇOS DE PAVIMENTAÇÃO COM APLICAÇÃO DE
TRATAMENTO SUPERFICIAL DUPLO (TSD), EM VIAS DE MUNICÍPIOS
DIVERSOS INSERIDOS NA ÁREA DE ATUAÇÃO DA CODEVASF, NO
ESTADO DO RIO GRANDE DO NORTE

Folha:

01

Coord:

Projetista:

Desenho:

Verif:

Arquivo:

Data:



[ANO]

Escala:

0:0

SEÇÃO TIPO

SEÇÃO TIPO PISTA COM FAIXA DE ROLAMENTO LE/LD
BLOCO DE CONCRETO INTERTRAVADO

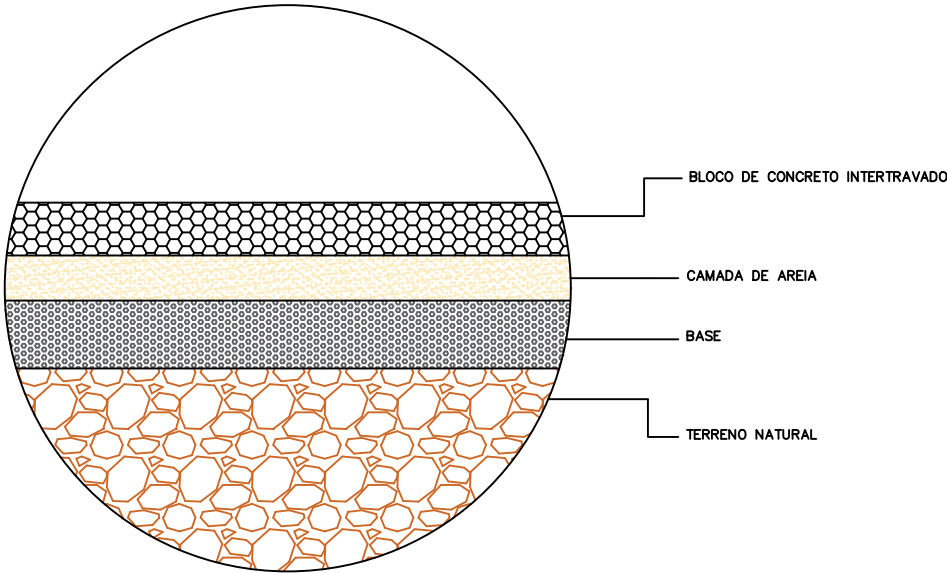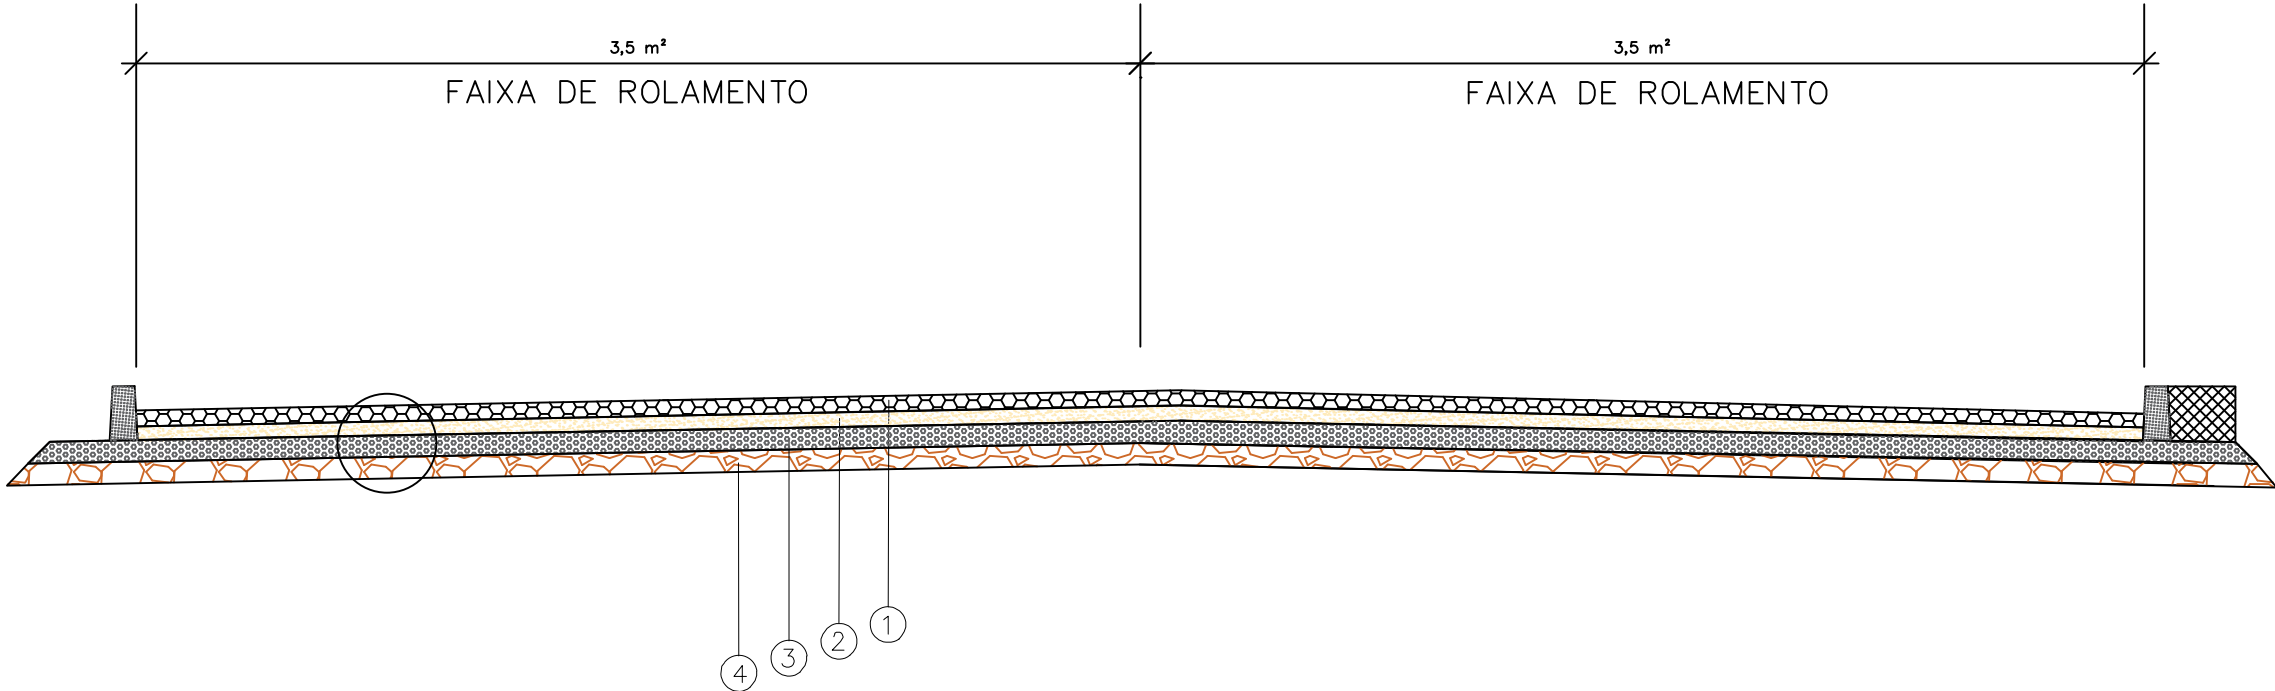

CAMADA	MATERIAL	LEGENDA
1	BLOCO DE CONCRETO INTERTRAVADO	
2	CAMADA DE AREIA	
3	BASE	
4	TERRENO NATURAL	

Observações:

Elaboração:		Projeto:	Companhia de Desenvolvimento dos Vales do São Francisco e do Parnaíba	Folha: 01
		Cálculo:		
Coord:	Projetista:	Desenho:		
Verif:	Arquivo:	Data: [ANO]	Escala: 1:200	SEÇÃO TIPO DE PAVIMENTO