



PROJETO BÁSICO PISTA COM FAIXA DE ROLAMENTO LE/LD
CONCRETO BETMINOSO USINADO A QUENTE (CBUQ)

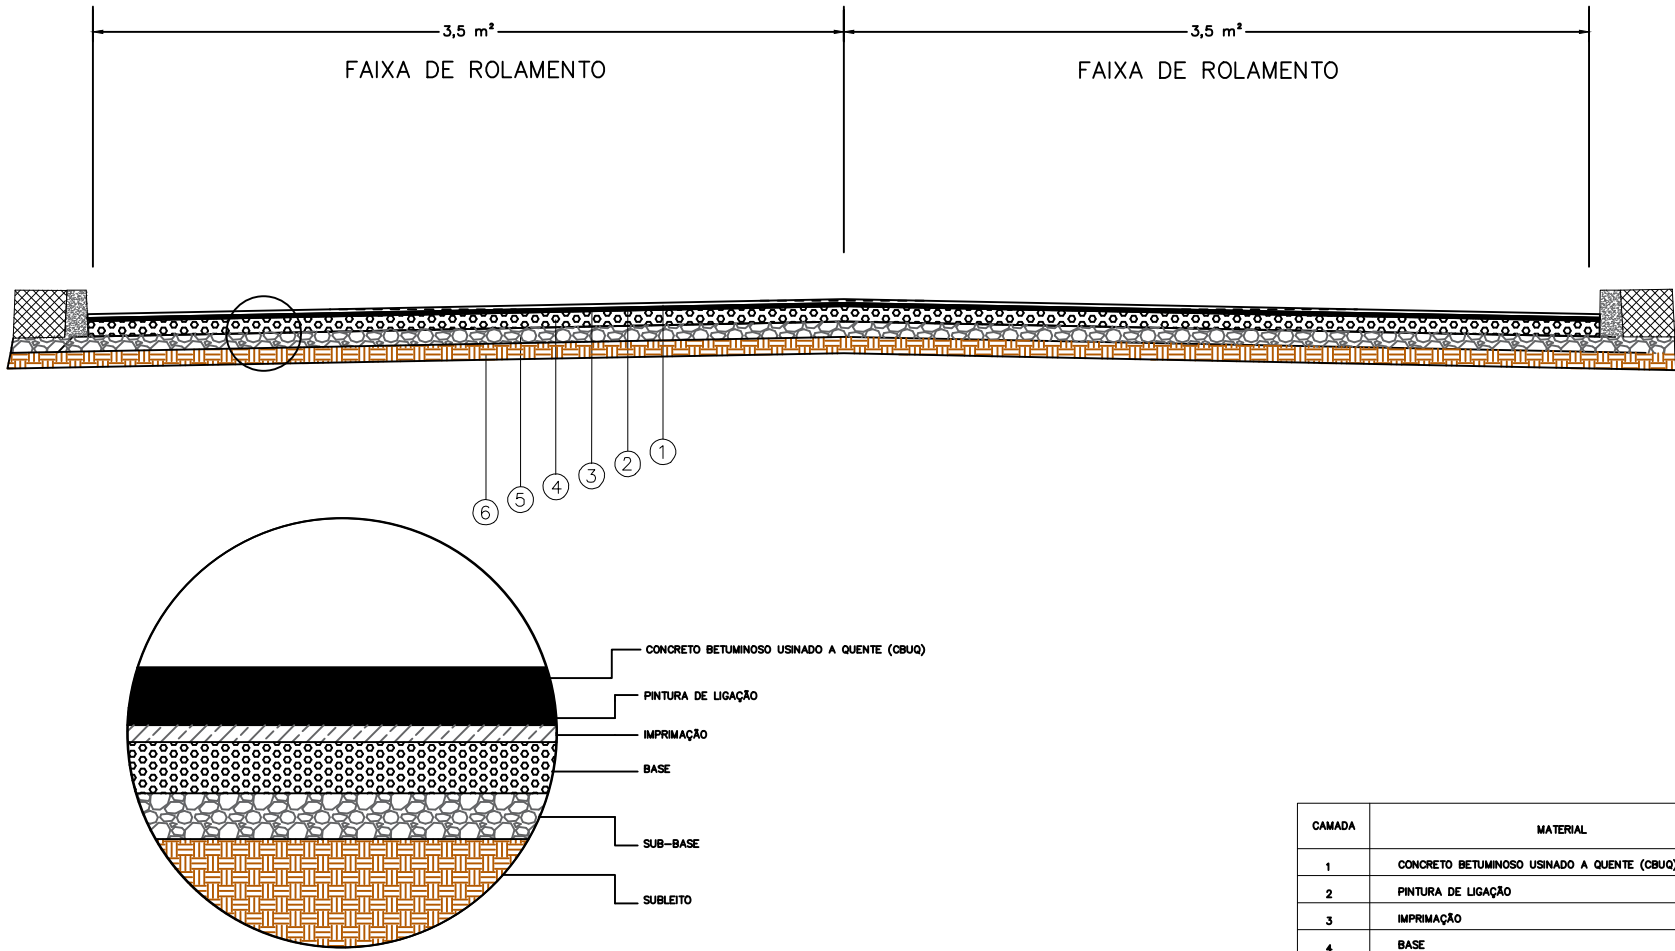

| CAMADA | MATERIAL | LEGENDA |
|--------|---|---------|
| 1 | CONCRETO BETUMINOSO USINADO A QUENTE (CBUQ) | |
| 2 | PINTURA DE LIGAÇÃO | |
| 3 | IMPRIMAÇÃO | |
| 4 | BASE | |
| 5 | SUB-BASE | |
| 6 | SUBLEITO | |

| | | | | | | |
|--------------|-------------|----------|---------------|---|----------------|------------------|
| Observações: | Elaboração: | | Projeto: |  Companhia de Desenvolvimento dos Vales do São Francisco e do Parnaíba | | Folha: 01 |
| | | | Cálculo: | EXECUÇÃO DE SERVIÇOS DE PAVIMENTAÇÃO COM APLICAÇÃO DE CONCRETO BETUMINOSO USINADO A QUENTE (CBUQ), NA ÁREA DE ATUAÇÃO DA CODEVASF, NO ESTADO DE ALAGOAS | | |
| | Coord: | Projeta: | Desenho: | | | |
| | Verif: | Arquivo: | Data: 2023 | Escala: 0:0 | PROJETO BÁSICO | |