


ESTRADA A SER PAVIMENTADA EM CBUQ

RUAS	MEDIDAS LINEAR
Estrada vicinal Sossego	1225,00m
TOTAL	1225,00m

DIMENSÃO EM m² DA ESTRADA A SER PAVIMENTADA EM CBUQ
1.225,00mts x 6,10 mts = 7.472,50 mts²

NOTAS:

.O volume de águas pluviais captada pelas sarjetas serão destinadas para as áreas de pastagens do entorno da implantação do calçamento. A partir daí, o escoamento dar-se-á pelo relevo natural.

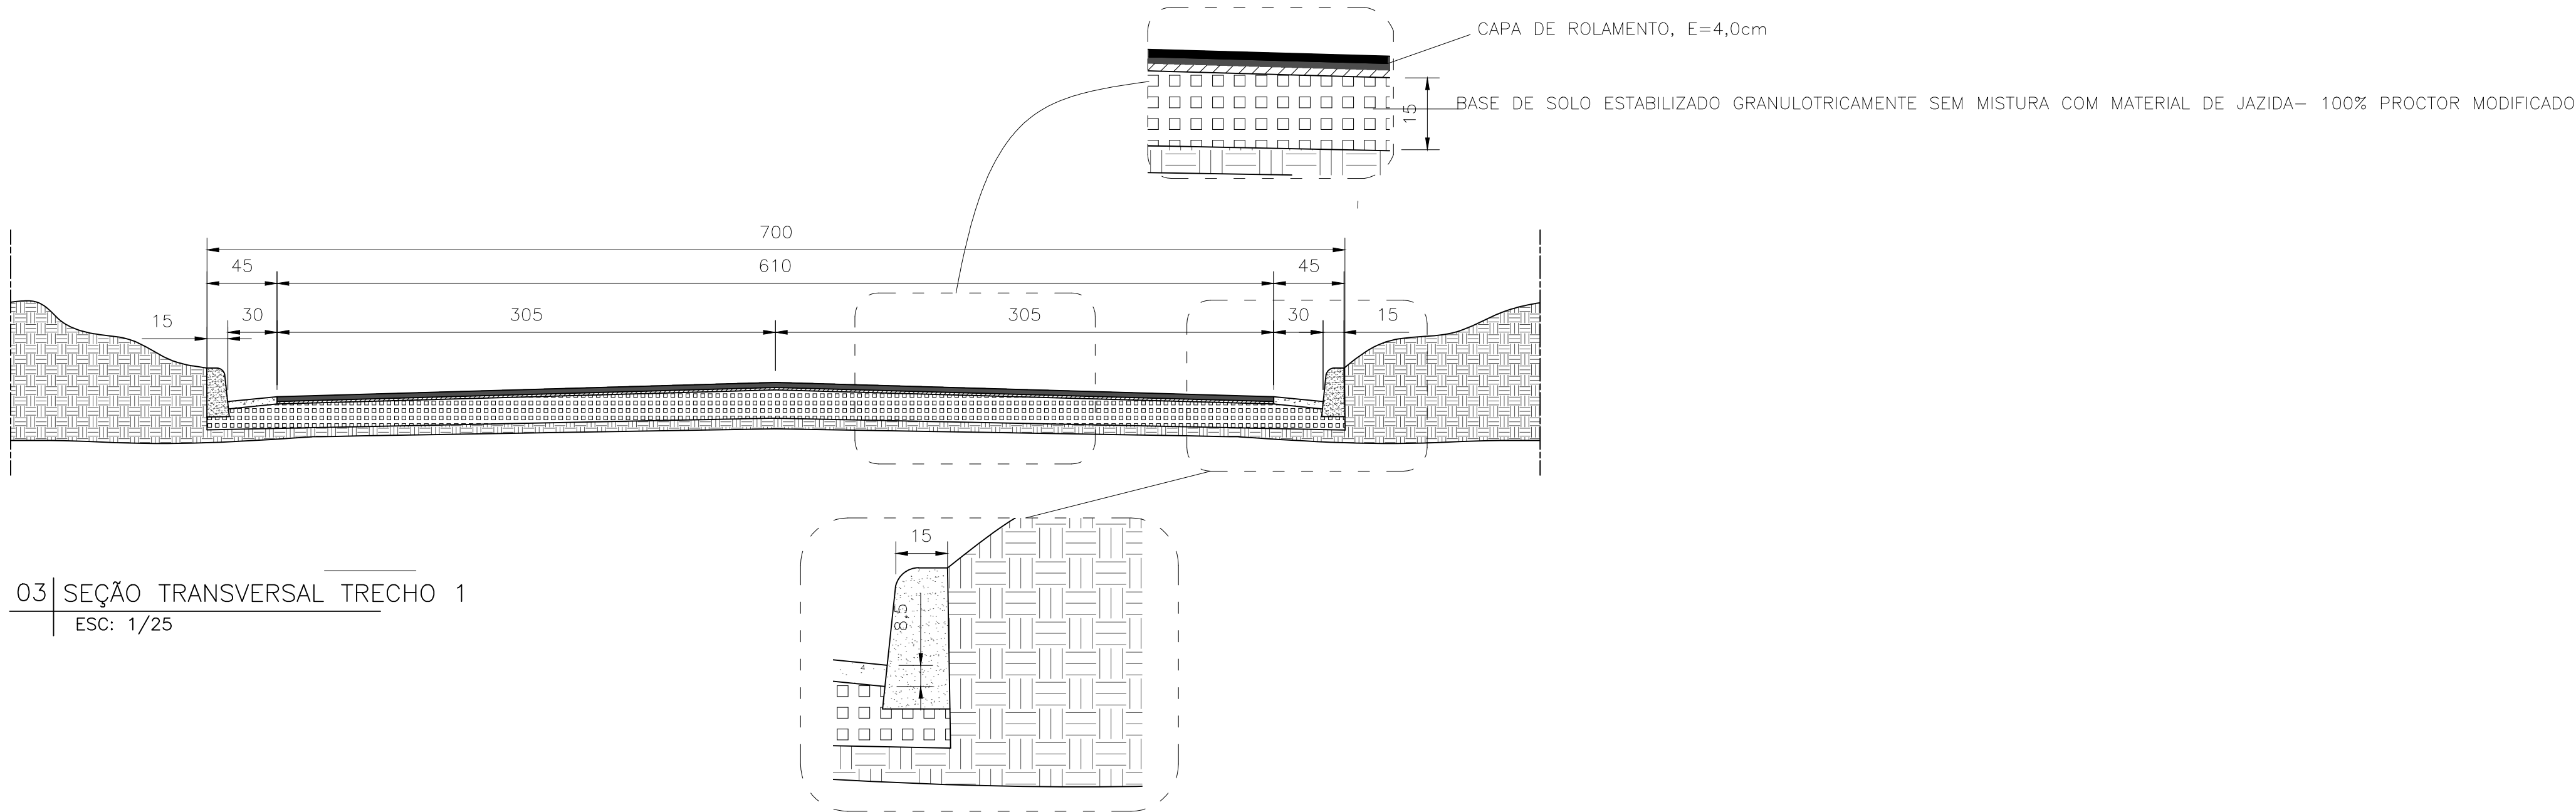

ENDEREÇO DA OBRA				
LOGRADOURO:	BAIRRO:	COMPL:	CIDADE:	UF:
ESTRADA VICINAL POVOADO SOSSEGO	ZONA RURAL	-	PIRACEMA	MG
PROJETO				
REVISÃO	DATA	AUTOR	DESCRIÇÃO	
IDENTIFICAÇÃO: BUF-1703-ARQ-PL-001-A1				
TÍTULO: MELHORAMENTO DE ESTRADA VICINAL EM PAVIMENTAÇÃO ASFÁLTICA EM CBUQ			ÁREA : 7.472,50m²	
CONTEÚDO: PLANTA DE LOCALIZAÇÃO DA ESTRADA A SER PAVIMENTADA EM CBUQ; PLANTA SEÇÕES TRANSVERSAIS TÍPICAS, PRFIL LONGITUDINAL DO TERRENO;			USO: INFRAESTRUTURA	
			DATA: 15/07/2024	
			ESCALA: INDICADA	
RESPONSÁVEIS				
PROPRIETÁRIO:		CNPJ: 17.980.392/0001-03		
PREFEITURA MUNICIPAL DE PIRACEMA-MG				
RESPONSÁVEL TÉCNICO:		CREA/MG: 257302/D		
LUIZ GUSTAVO GRECO CUNHA				
COMO RT DECLARO QUE O PROJETO ORA APRESENTADO ATENDE A LEGISLAÇÃO VIGENTE				
TPO: ARQ		NOME ARQUIVO: BUF-PAV-PL-001		FOLHA: 01/01