



SEÇÃO TIPO PISTA COM FAIXA DE ROLAMENTO LE/LD
BLOCO INTERTRAVADO DE CONCRETO

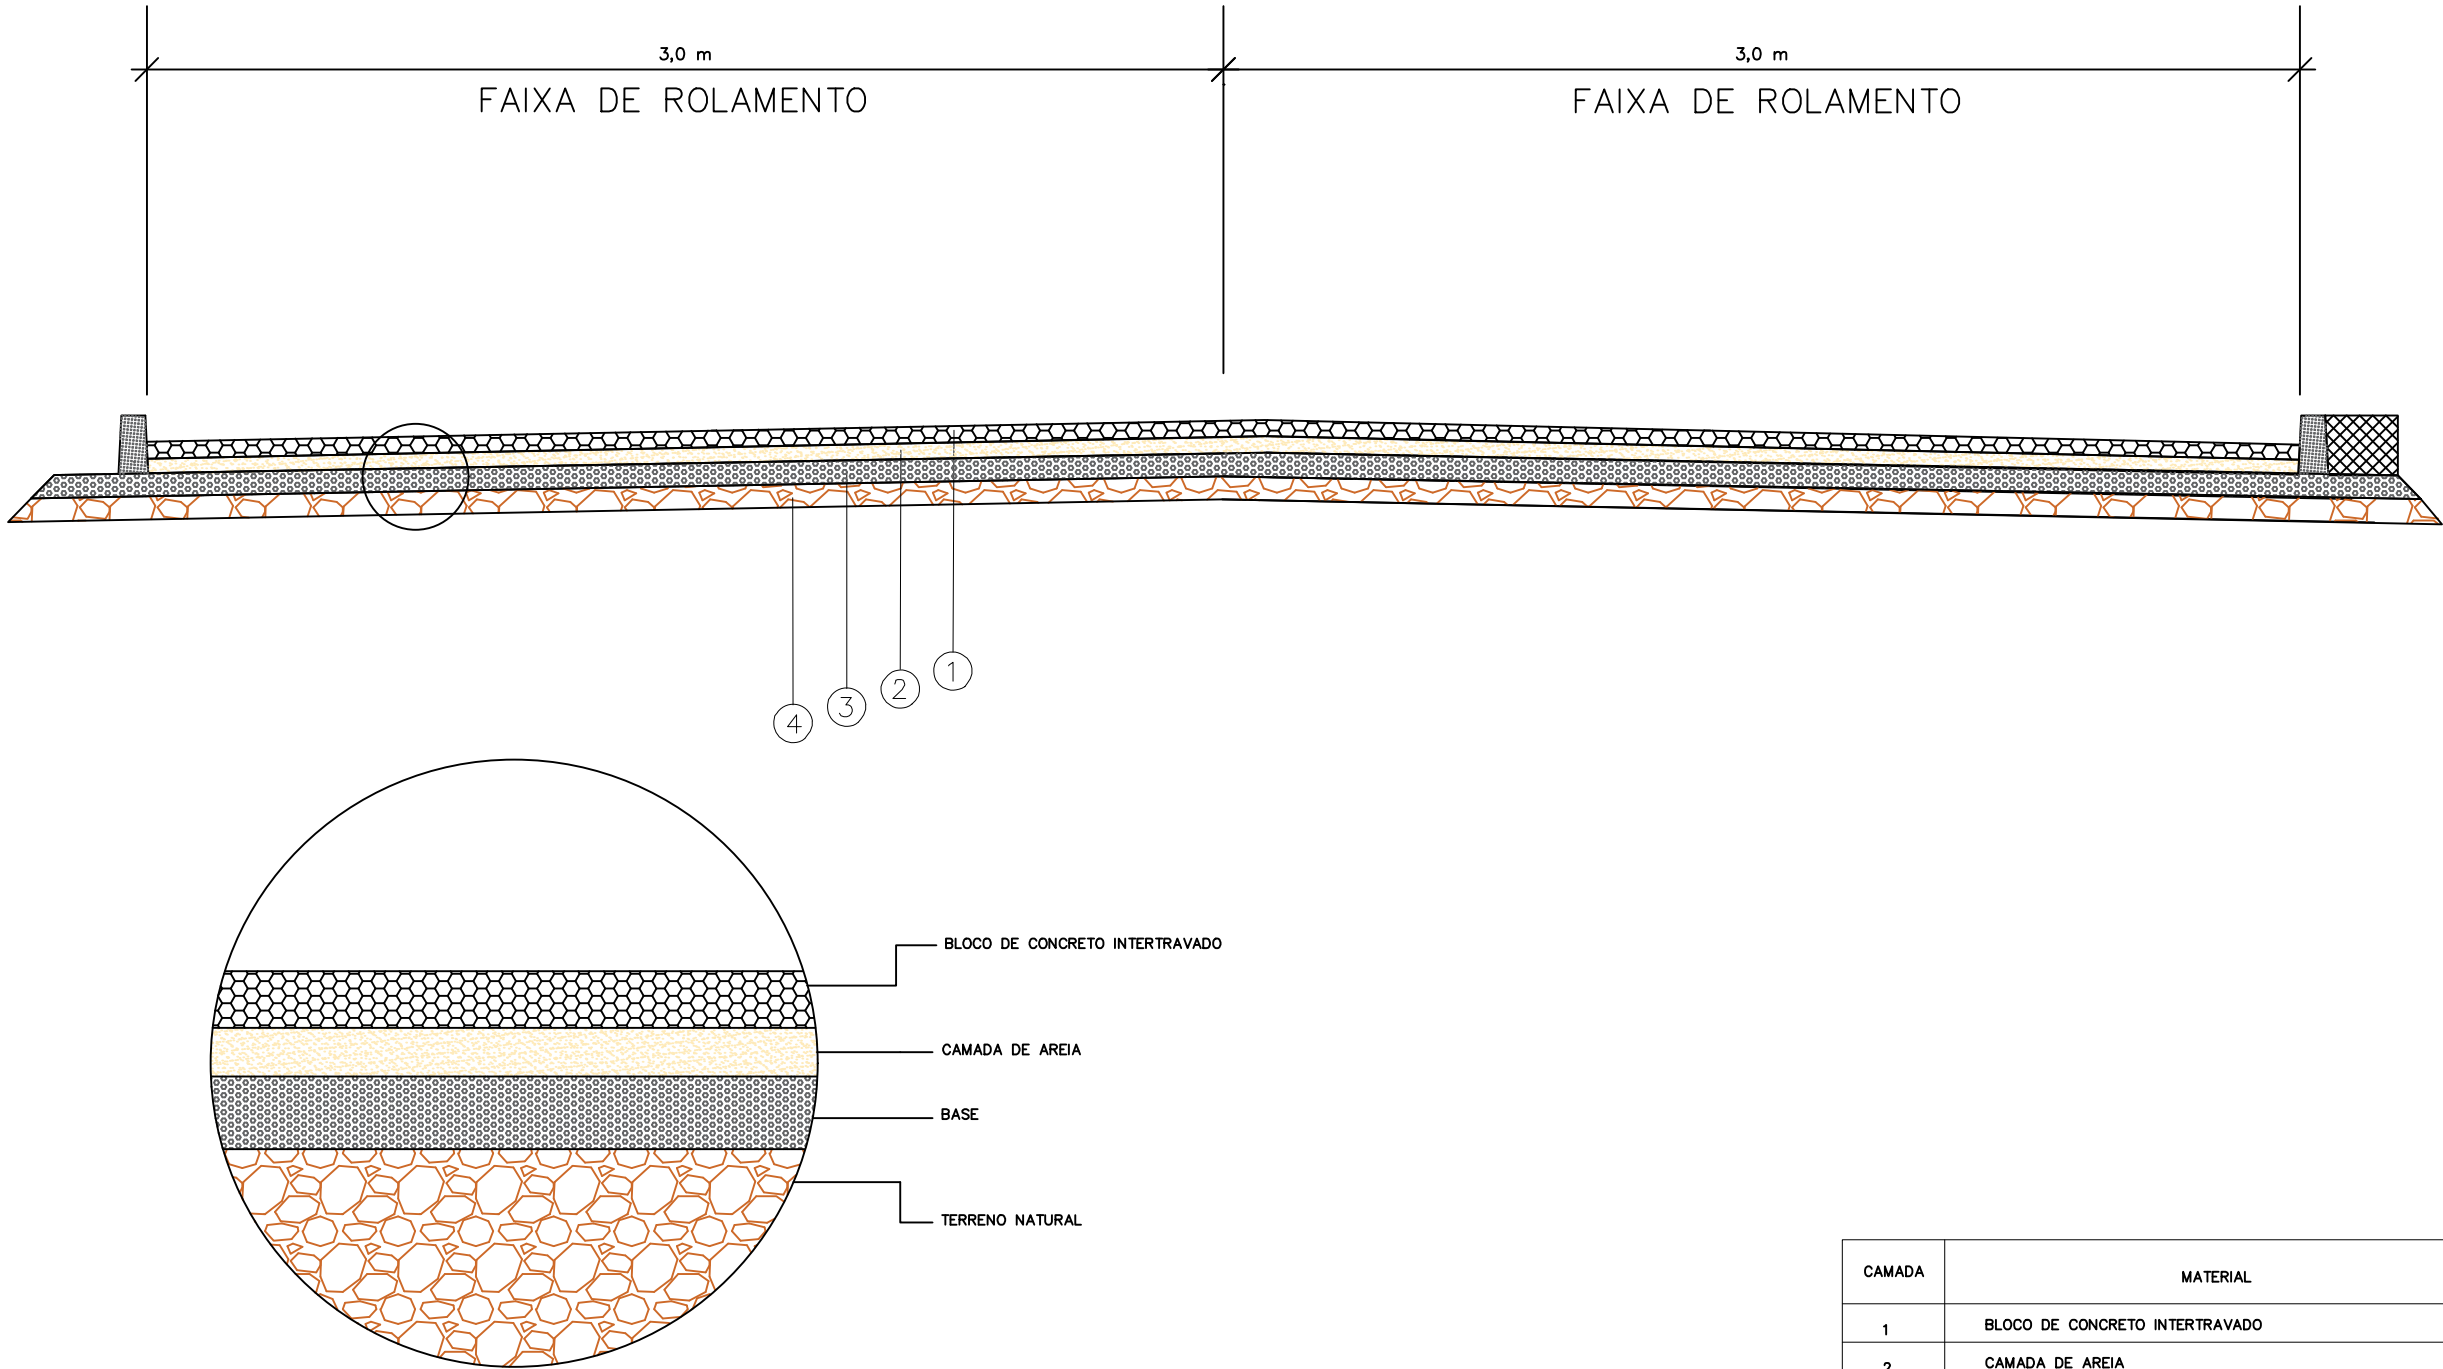

CAMADA	MATERIAL	LEGENDA
1	BLOCO DE CONCRETO INTERTRAVADO	
2	CAMADA DE AREIA	
3	BASE	
4	TERRENO NATURAL	

Observações:

Elaboração:		Projeto:	 Companhia de Desenvolvimento dos Vales do São Francisco e do Parnaíba		Folha: 01
		Cálculo:	CONTRATAÇÃO DE SERVIÇOS DE PAVIMENTAÇÃO EM BLOCO INTERTRAVADO DE CONCRETO, EM VIAS URBANAS E RURAIS DE MUNICÍPIOS DIVERSOS INSERIDOS NA ÁREA DE ATUAÇÃO DA CODEVASF, NO ESTADO DO BAHIA		
Coord:	Projeta:	Desenho:			
Verif:	Arquivo:	Data: 2025			
		Escala: 1: 200	SEÇÃO TIPO DE PAVIMENTO		