
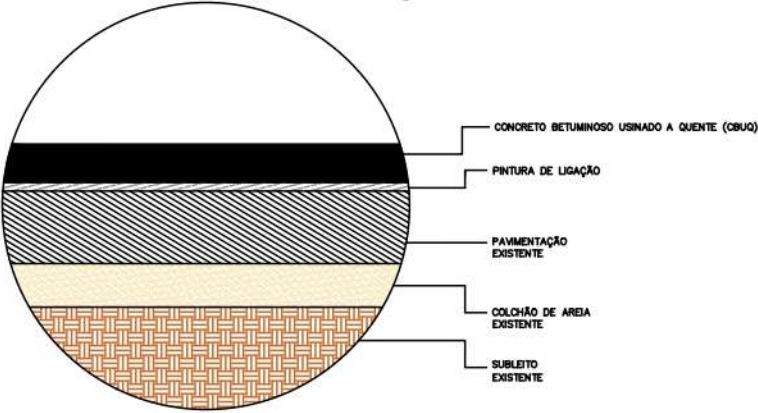


SEÇÃO TIPO PISTA COM FAIXA DE ROLAMENTO LE/LD
CAPA ASFÁLTICA CONCRETO BATUMINOSO USINADO A QUENTE (CBUQ)

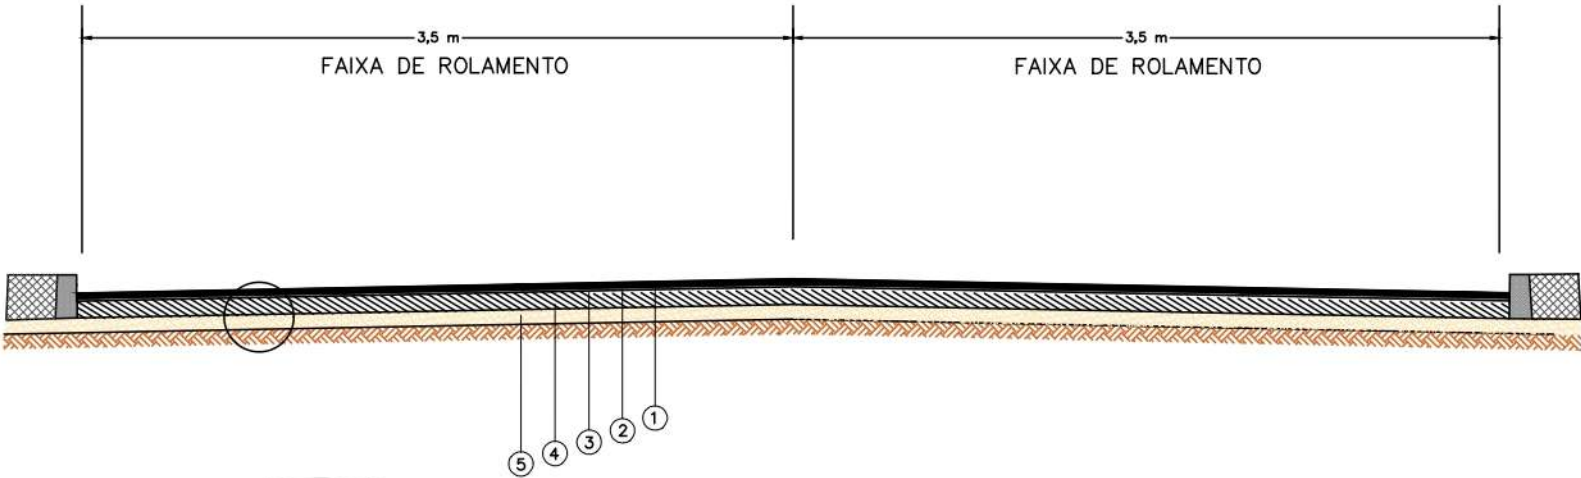

CAMADA	MATERIAL	LEGENDA
1	CONCRETO BETUMINOSO USINADO A QUENTE (CBUQ)	
2	PINTURA DE LIGAÇÃO	
3	PAVIMENTAÇÃO (EXISTENTE)	
4	COLCHÃO DE AREIA (EXISTENTE)	
5	SUBLEITO (EXISTENTE)	

Observações:

Elaboração:		Projeto:	 Companhia de Desenvolvimento dos Vales do São Francisco e do Parnaíba	
		Cálculo:	EXECUÇÃO DE CAPA ASFÁLTICA EM CONCRETO BETUMINOSO USINADO A QUENTE (CBUQ) EM MUNICÍPIOS INSERIDOS NA ÁREA DE ATUAÇÃO DA 3ª SUPERINTENDÊNCIA REGIONAL DA CODEVASF, ESTADO DE PERNAMBUCO.	
Coord:	Projelata:	Desenho:	Folha: 01	
Verif:	Arquivo:	Data: 16/01/2024	Escala:	seção tipo