


SEÇÃO TIPO PISTA COM FAIXA DE ROLAMENTO LE/LD
CAPA ASFÁLTICA CONCRETO BATUMINOSO USINADO A QUENTE (CBUQ)

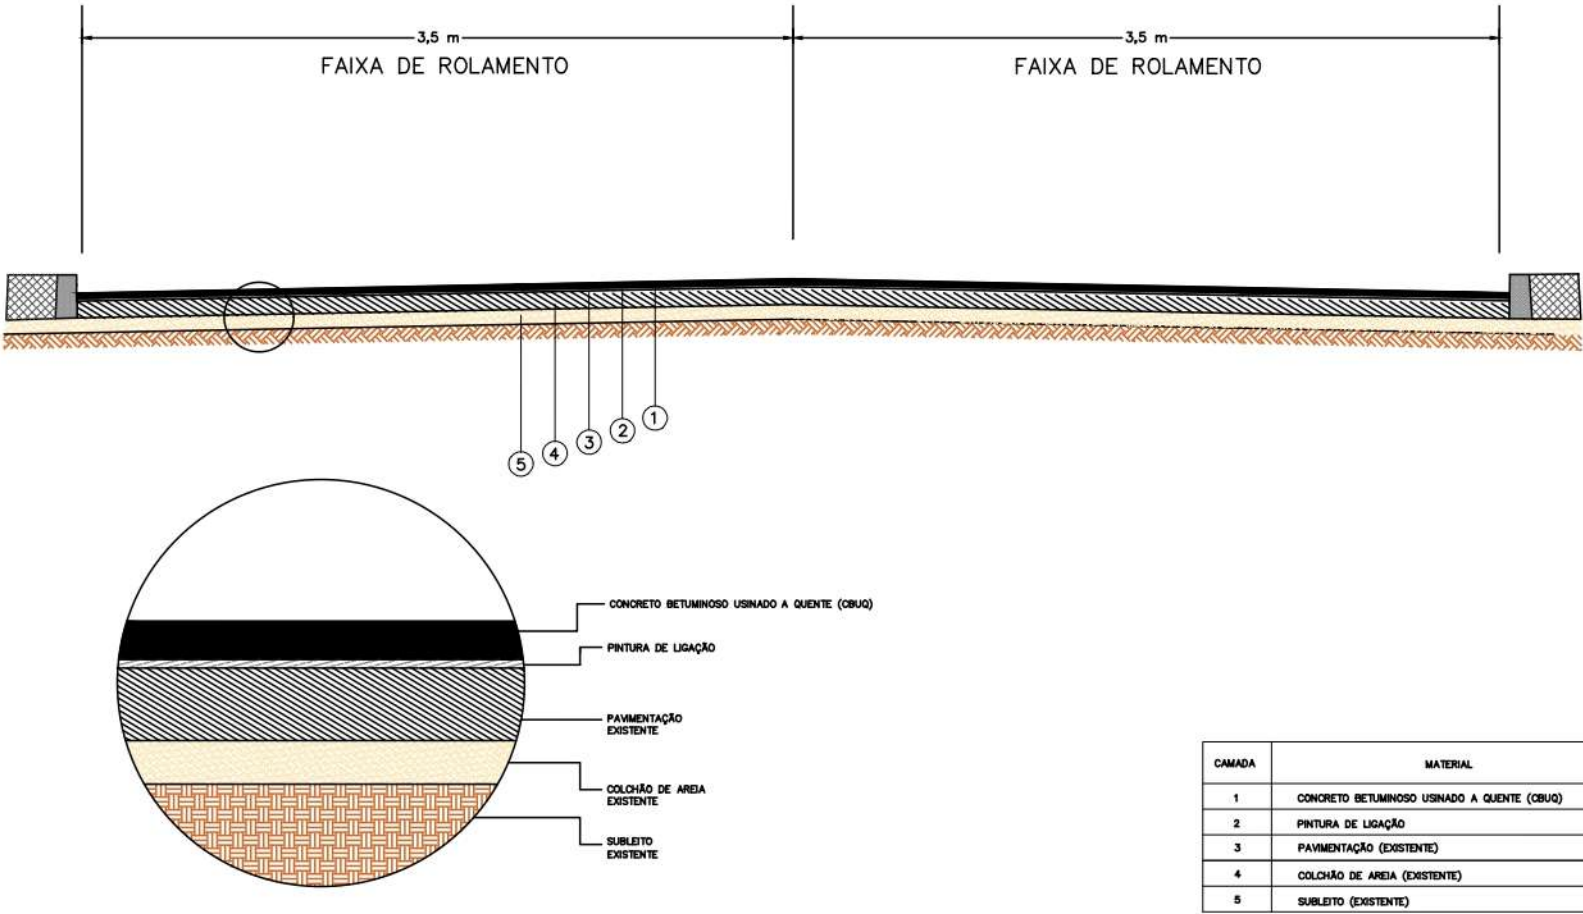

Observações:

Elaboração:		Projeto:	<div> Companhia de Desenvolvimento dos Vales do São Francisco e do Parnaíba</div> <div>EXECUÇÃO DE CAPA ASFÁLTICA EM CONCRETO BETUMINOSO USINADO A QUENTE (CBUQ) EM MUNICÍPIOS INSERIDOS NA ÁREA DE ATUAÇÃO DA 3ª SUPERINTENDÊNCIA REGIONAL DA CODEVASF, ESTADO DE PERNAMBUCO.</div>	Folha:
Coord:		Cálculo:		01
Projeto:		Desenho:		
Verif:	Arquivo:	Data:		
		16/01/2024	Escala:	SEÇÃO TIPO