


SEÇÃO TIPO PISTA COM FAIXA DE ROLAMENTO LE/LD
CAPA ASFÁLTICA CONCRETO BATUMINOSO USINADO A QUENTE (CBUQ)

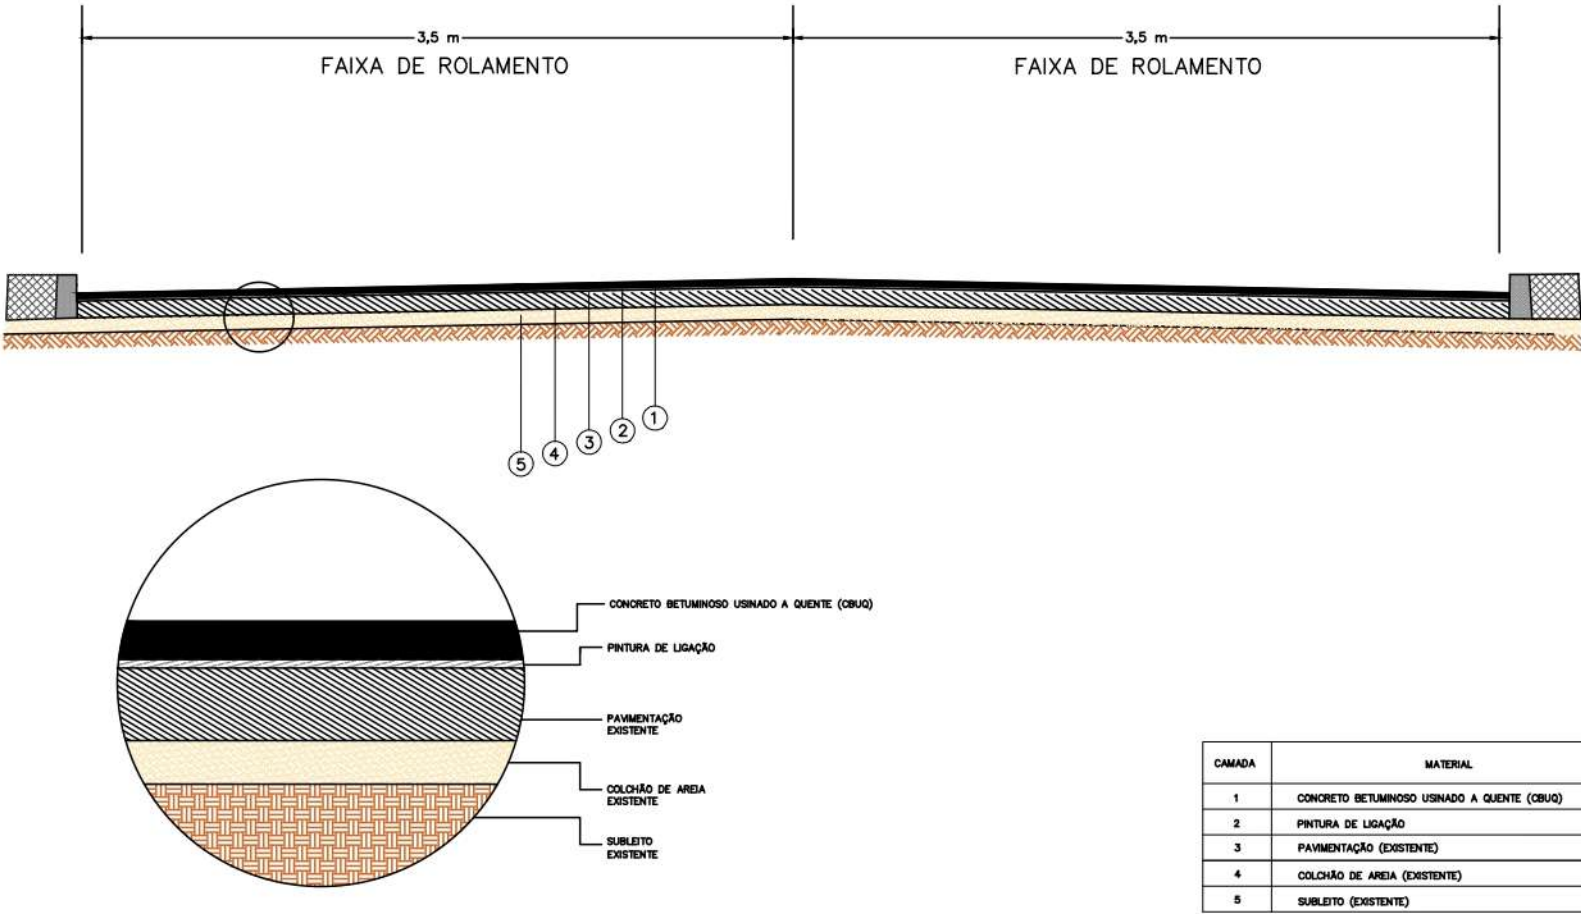

Observações:

Elaboração:

Projeto:



Companhia de Desenvolvimento dos Vales do São Francisco e do Parnaíba

Coord:

Projetista:

Cálculo:

Desenho:

EXECUÇÃO DE CAPA ASFÁLTICA EM CONCRETO BETUMINOSO USINADO A QUENTE (CBUQ) EM MUNICÍPIOS INSERIDOS NA ÁREA DE ATUAÇÃO DA 3ª SUPERINTENDÊNCIA REGIONAL DA CODEVASF, ESTADO DE PERNAMBUCO.

Folha: 01

Verif:

Arquivo:

Data:

NOV/2024

Escala:

SEÇÃO TIPO