


SEÇÃO TIPO PISTA COM FAIXA DE ROLAMENTO LE/LD
CAPA ASFÁLTICA CONCRETO BATUMINOSO USINADO A QUENTE (CBUQ)

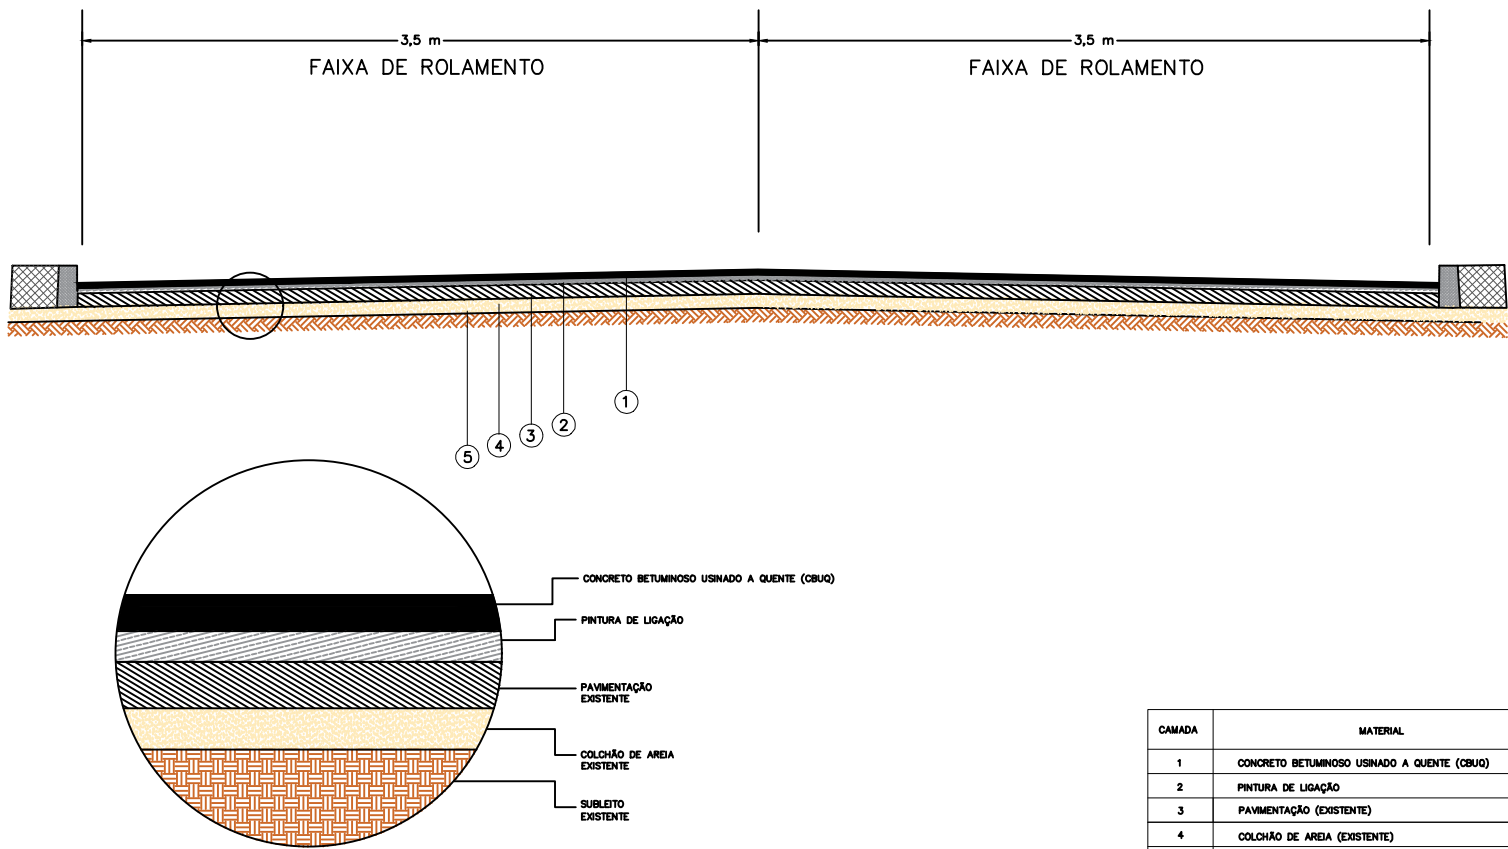

CAMADA	MATERIAL	LEGENDA
1	CONCRETO BETUMINOSO USINADO A QUENTE (CBUQ)	
2	PINTURA DE LIGAÇÃO	
3	PAVIMENTAÇÃO (EXISTENTE)	
4	COLCHÃO DE AREIA (EXISTENTE)	
5	SUBLEITO (EXISTENTE)	

Observações:

Elaboração:

Projeto:



Companhia de Desenvolvimento dos
Vales do São Francisco e do Parnaíba

Coord:

Projeto:

Desenho:

EXECUÇÃO DE CAPA ASFÁLTICA DE CONCRETO BETUMINOSO USINADO
A QUENTE (CBUQ), EM VIAS URBANAS E RURAIS DE MUNICÍPIOS
DIVERSOS INSERIDOS NA ÁREA DE ATUAÇÃO DA 3ª SUPERINTENDÊNCIA
REGIONAL DA CODEVASF, NO ESTADO DE PERNAMBUCO.

Folha:
01

Verif:

Arquivo:

Data:


2025

Escala:

0:0

SEÇÃO TIPO


SEÇÃO TIPO PISTA COM FAIXA DE ROLAMENTO LE/LD
CONCRETO BETMINOSO USINADO A QUENTE (CBUQ)

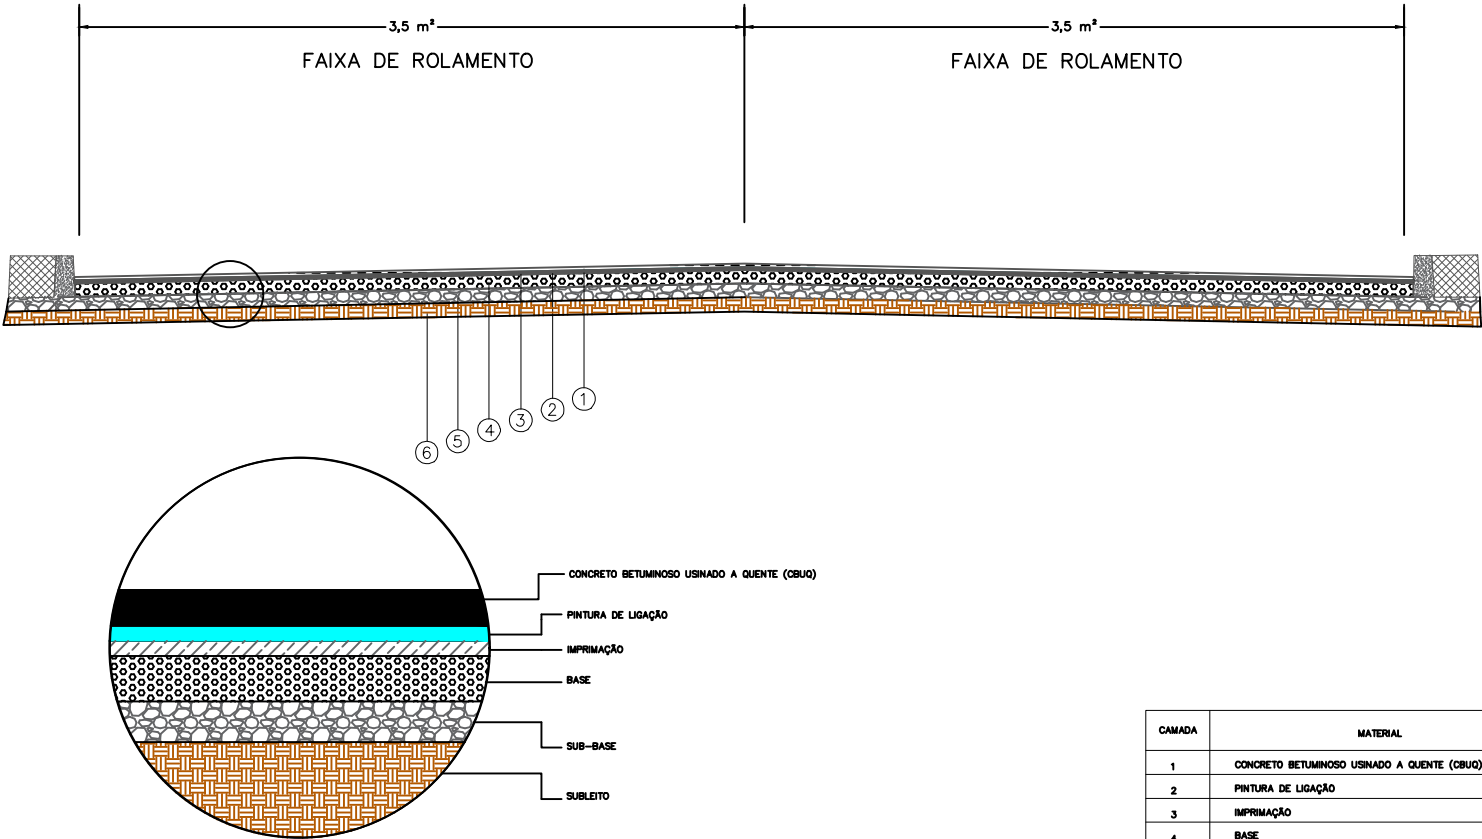

CAMADA	MATERIAL	LEGENDA
1	CONCRETO BETUMINOSO USINADO A QUENTE (CBUQ)	
2	PINTURA DE LIGAÇÃO	
3	IMPRIMAÇÃO	
4	BASE	
5	SUB-BASE	
6	SUBLEITO	

Observações:	Elaboração:		Projeto:	Companhia de Desenvolvimento dos Vales do São Francisco e do Parnaíba	Folha: 01
	Coord:		Cálculo:		
	Projeta:	Desenho:	Execução de serviços de pavimentação com aplicação de concreto betuminoso usinado a quente (CBUQ) em vias urbanas e rurais de municípios diversos inseridos na área de atuação da 3ª Superintendência Regional da CODEVASF, no Estado de Pernambuco.		
	Verif:	Arquivo:	Data: 2025		

SEÇÃO TIPO PISTA COM FAIXA DE ROLAMENTO LE/LD
TRATAMENTO SUPERFICIAL DUPLO (TSD)

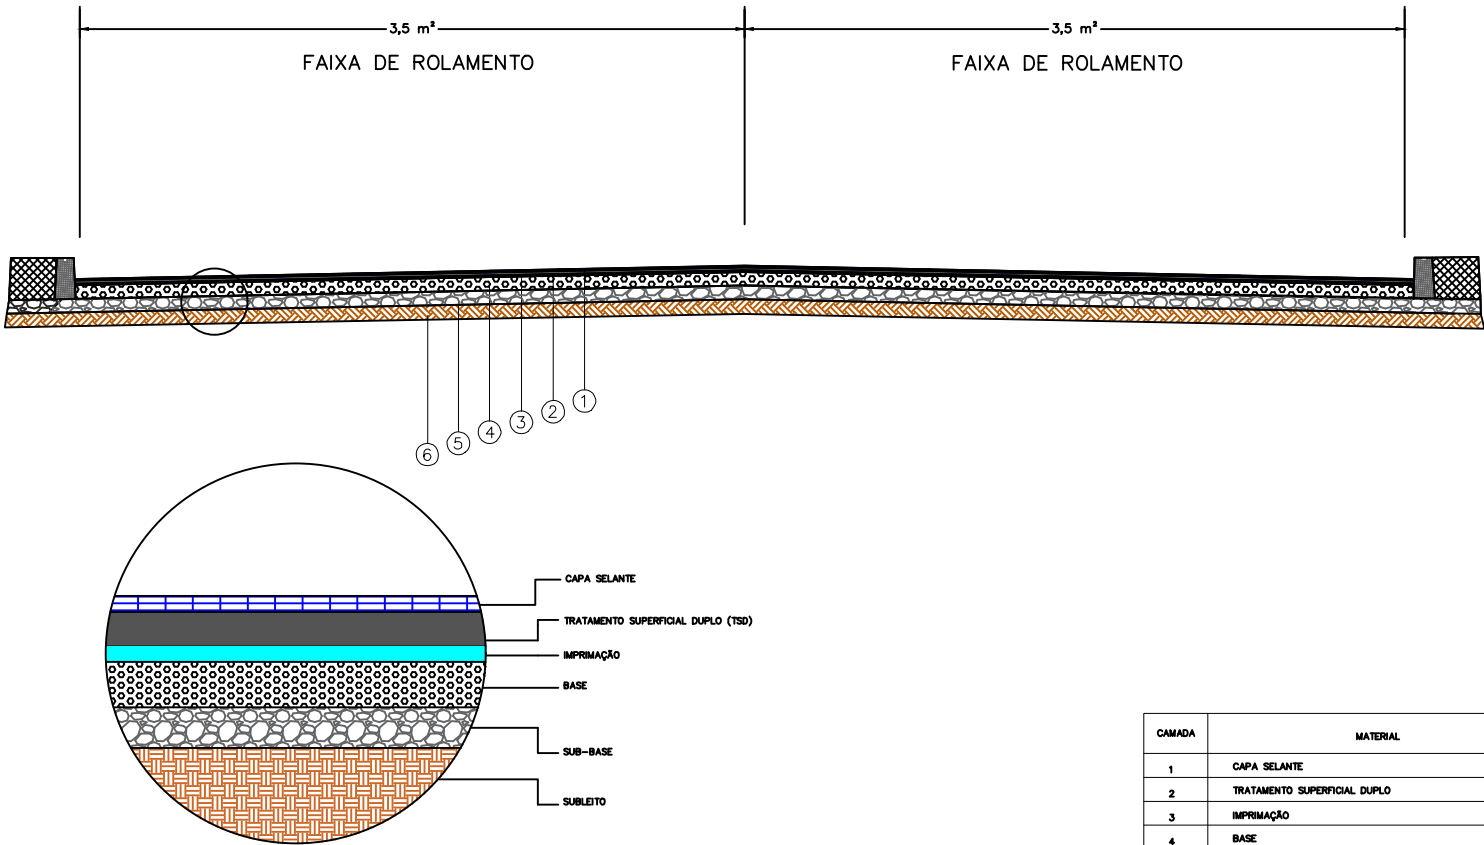

CAMADA	MATERIAL	LEGENDA
1	CAPA SELANTE	
2	TRATAMENTO SUPERFICIAL DUPLO	
3	IMPRIMAÇÃO	
4	BASE	
5	SUB-BASE	
6	SUBLEITO	

Observações:

Elaboração:

Projeto:



Companhia de Desenvolvimento dos
Vales do São Francisco e do Parnaíba

Código:

Desenho:

Data:

2025

Escala:

0:0

Folha:

01

SEÇÃO TIPO