

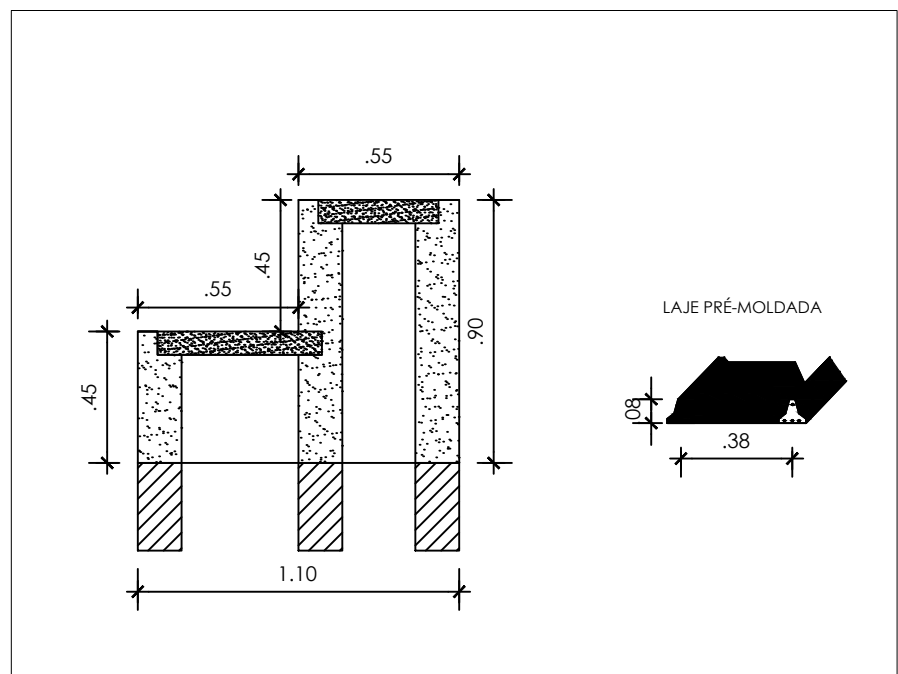
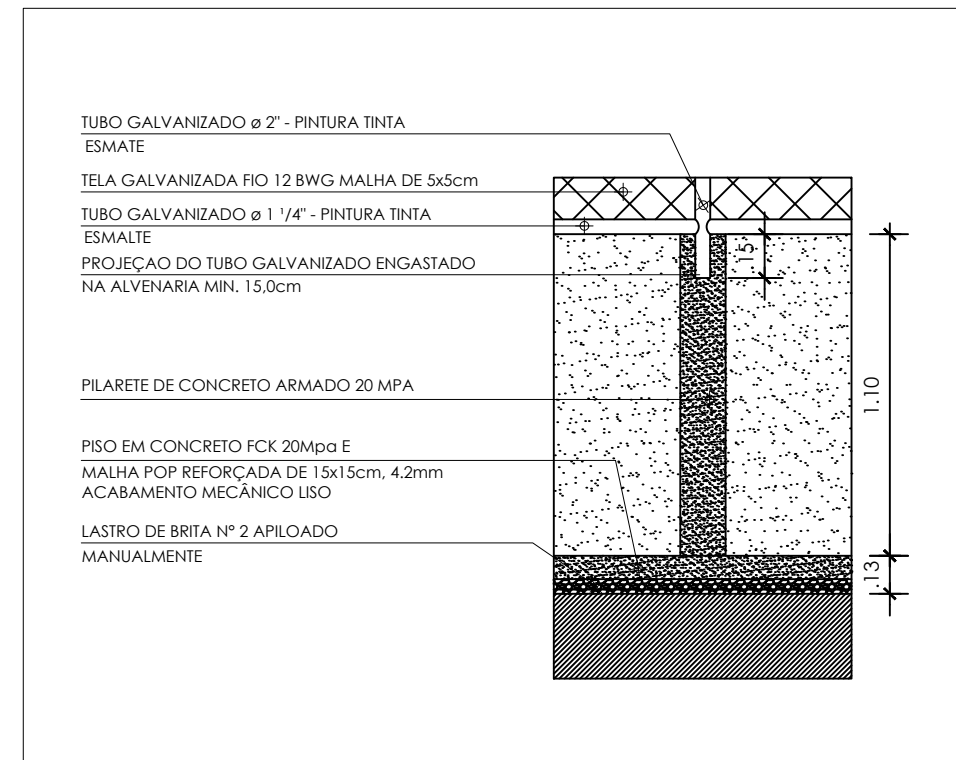
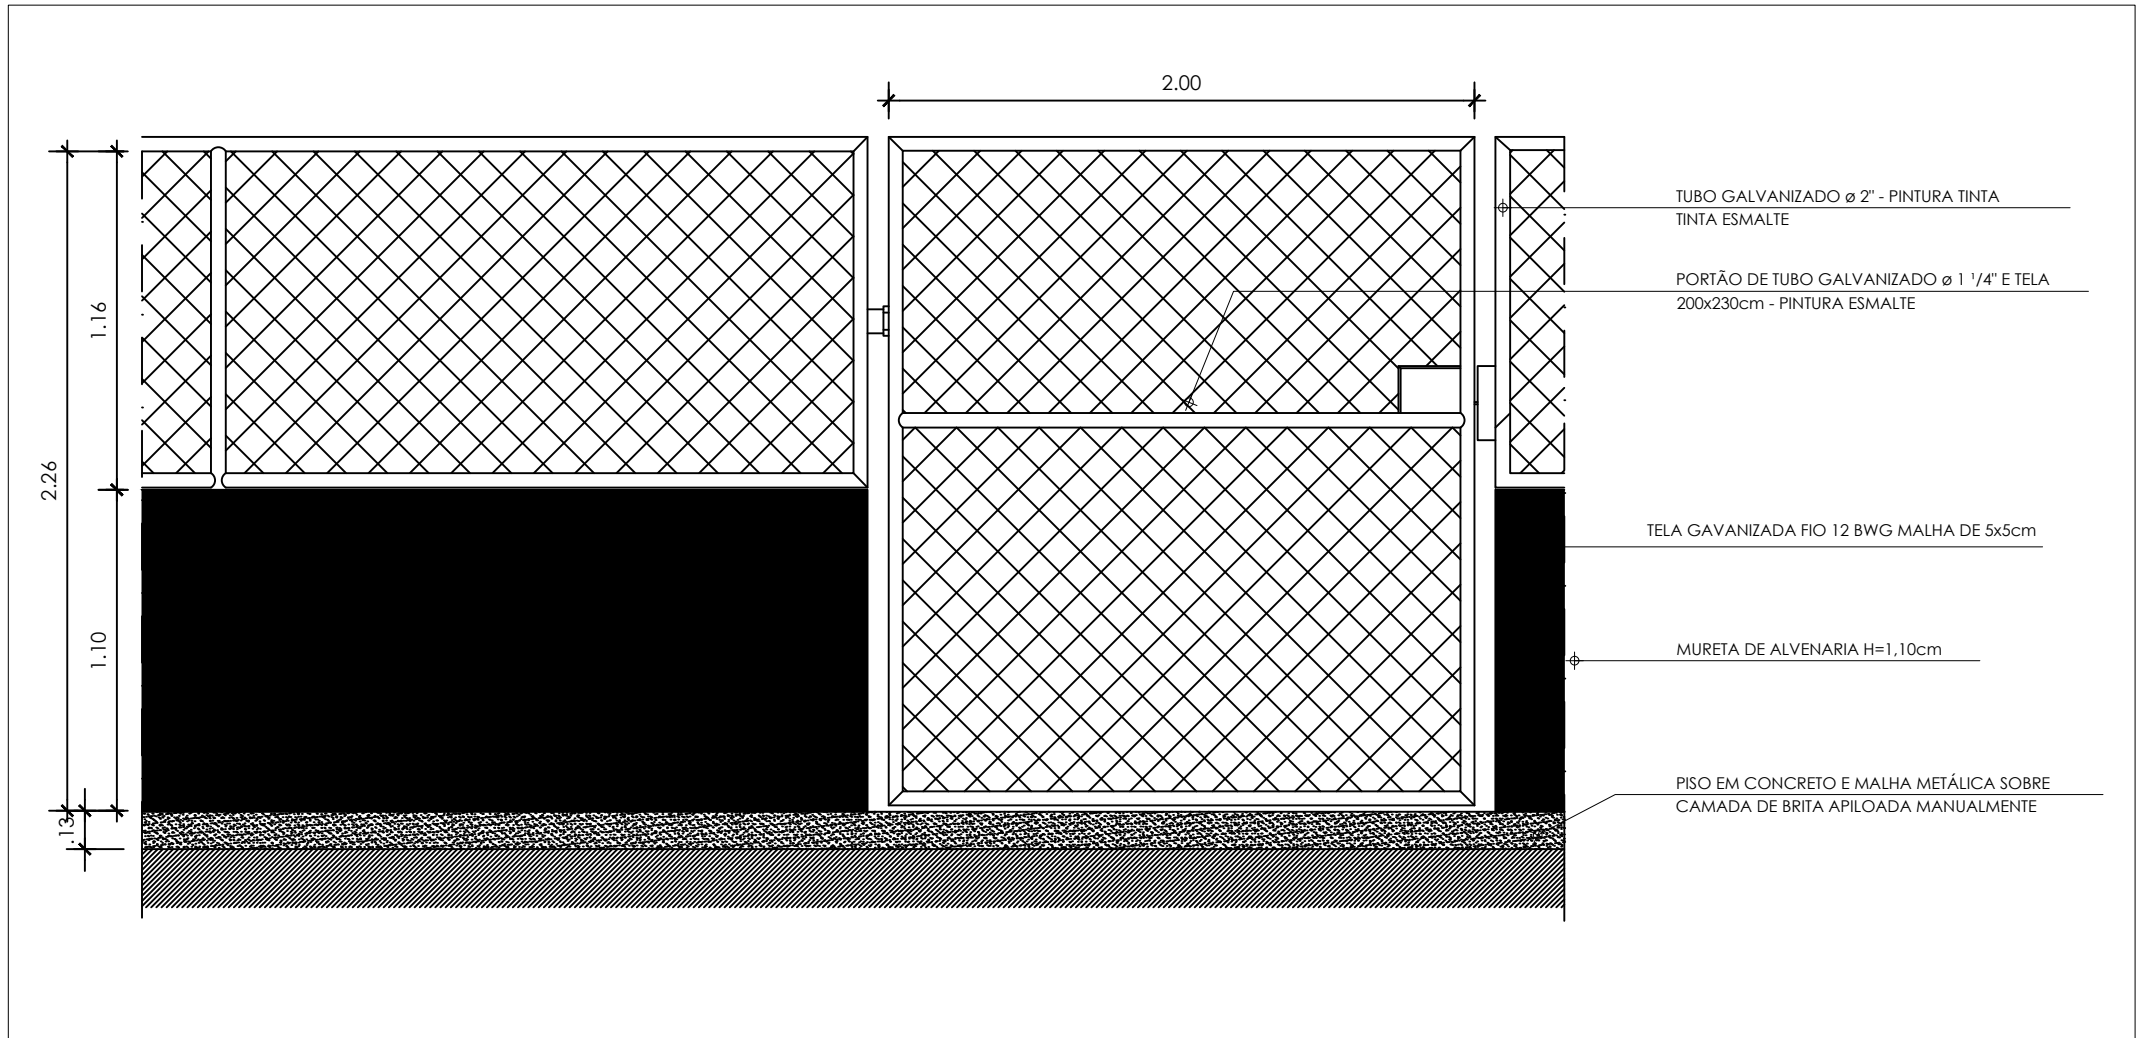
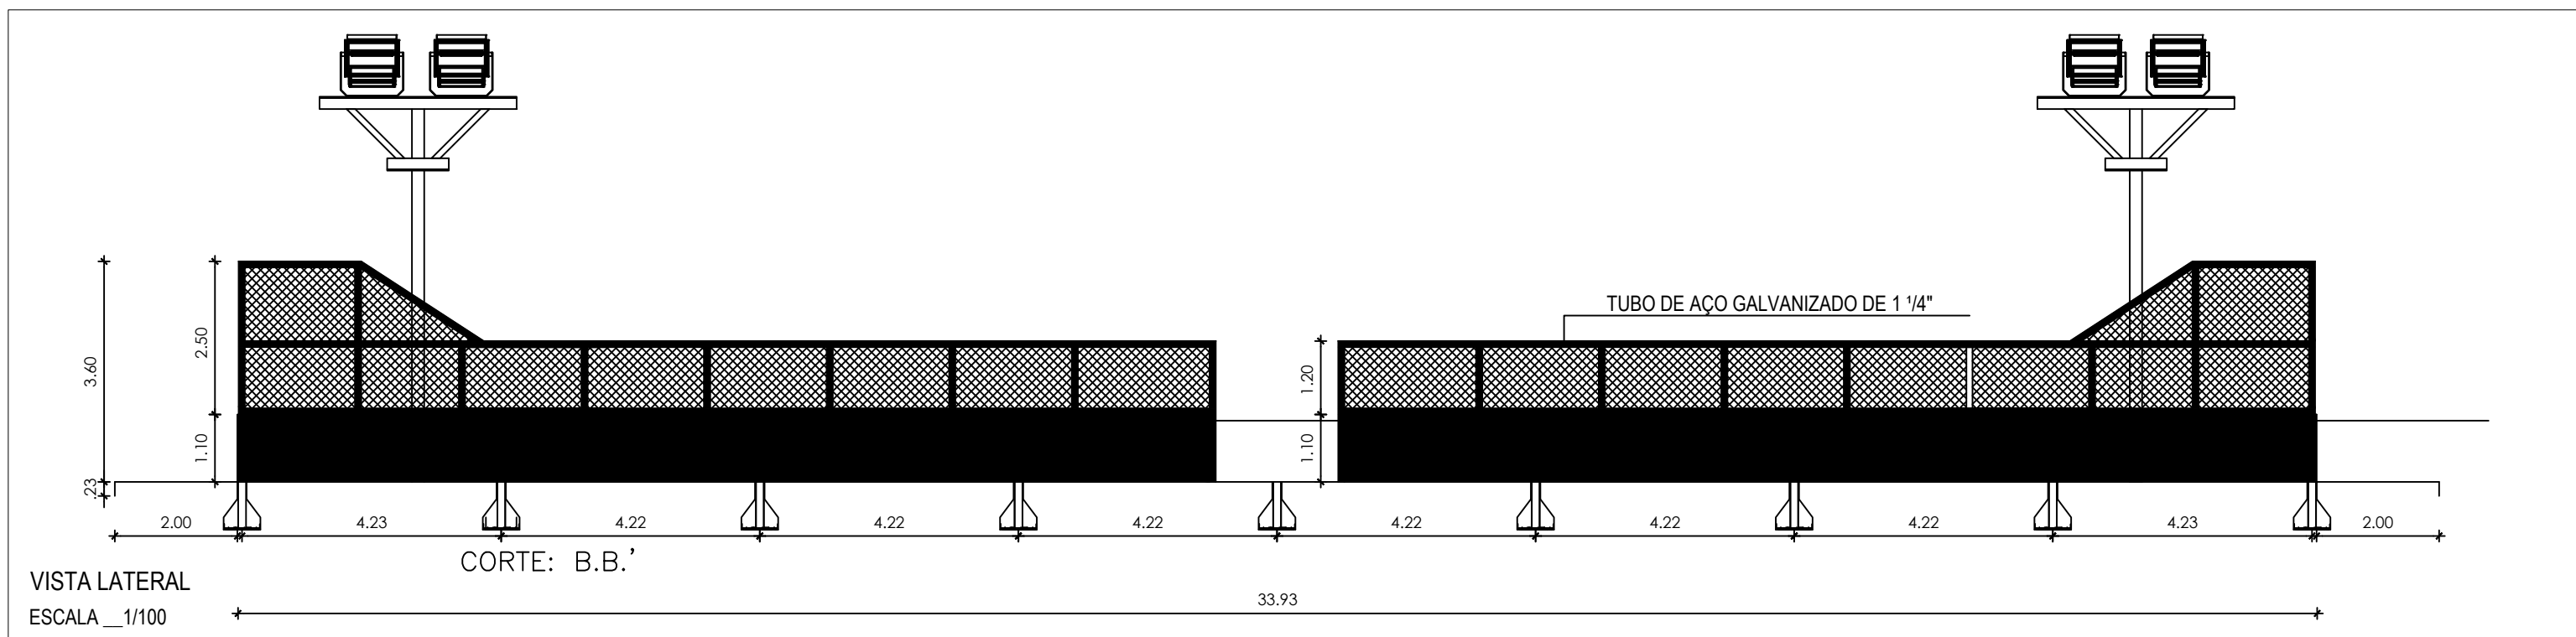



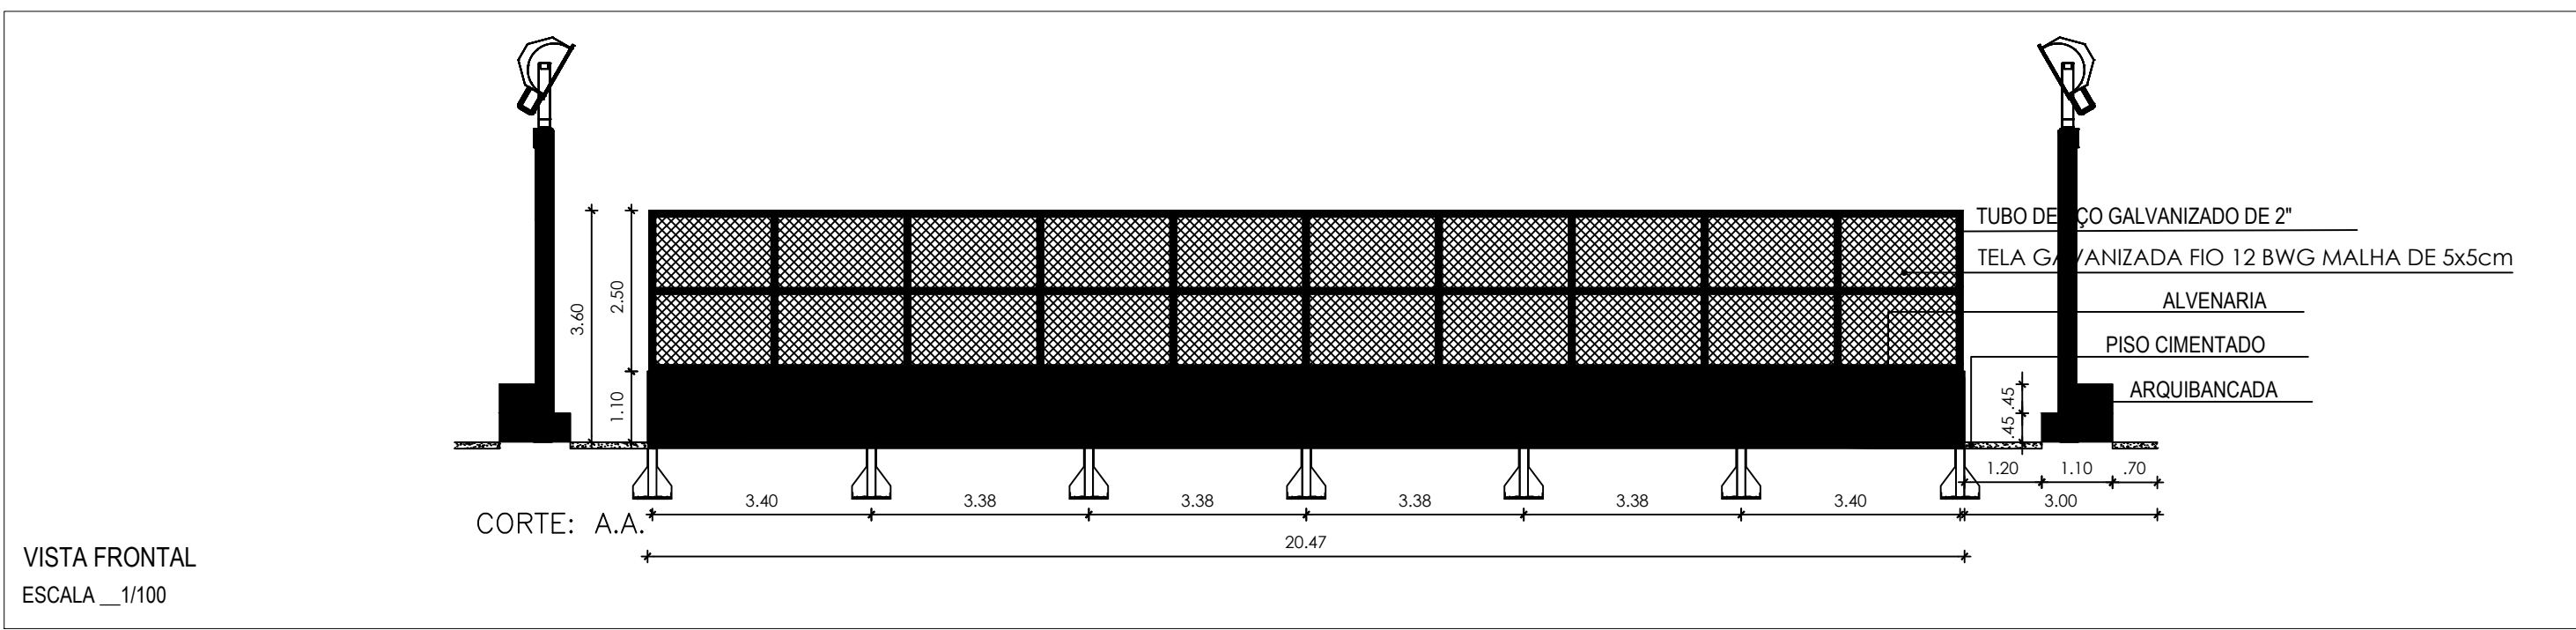


MINISTÉRIO DA INTEGRAÇÃO E DO DESENVOLVIMENTO
Companhia de Desenvolvimento dos Vales do São Francisco e do Parnaíba
Gerência Regional de Infraestrutura
3ª Superintendência Regional



ANEXO VI – Projeto Básico de Engenharia

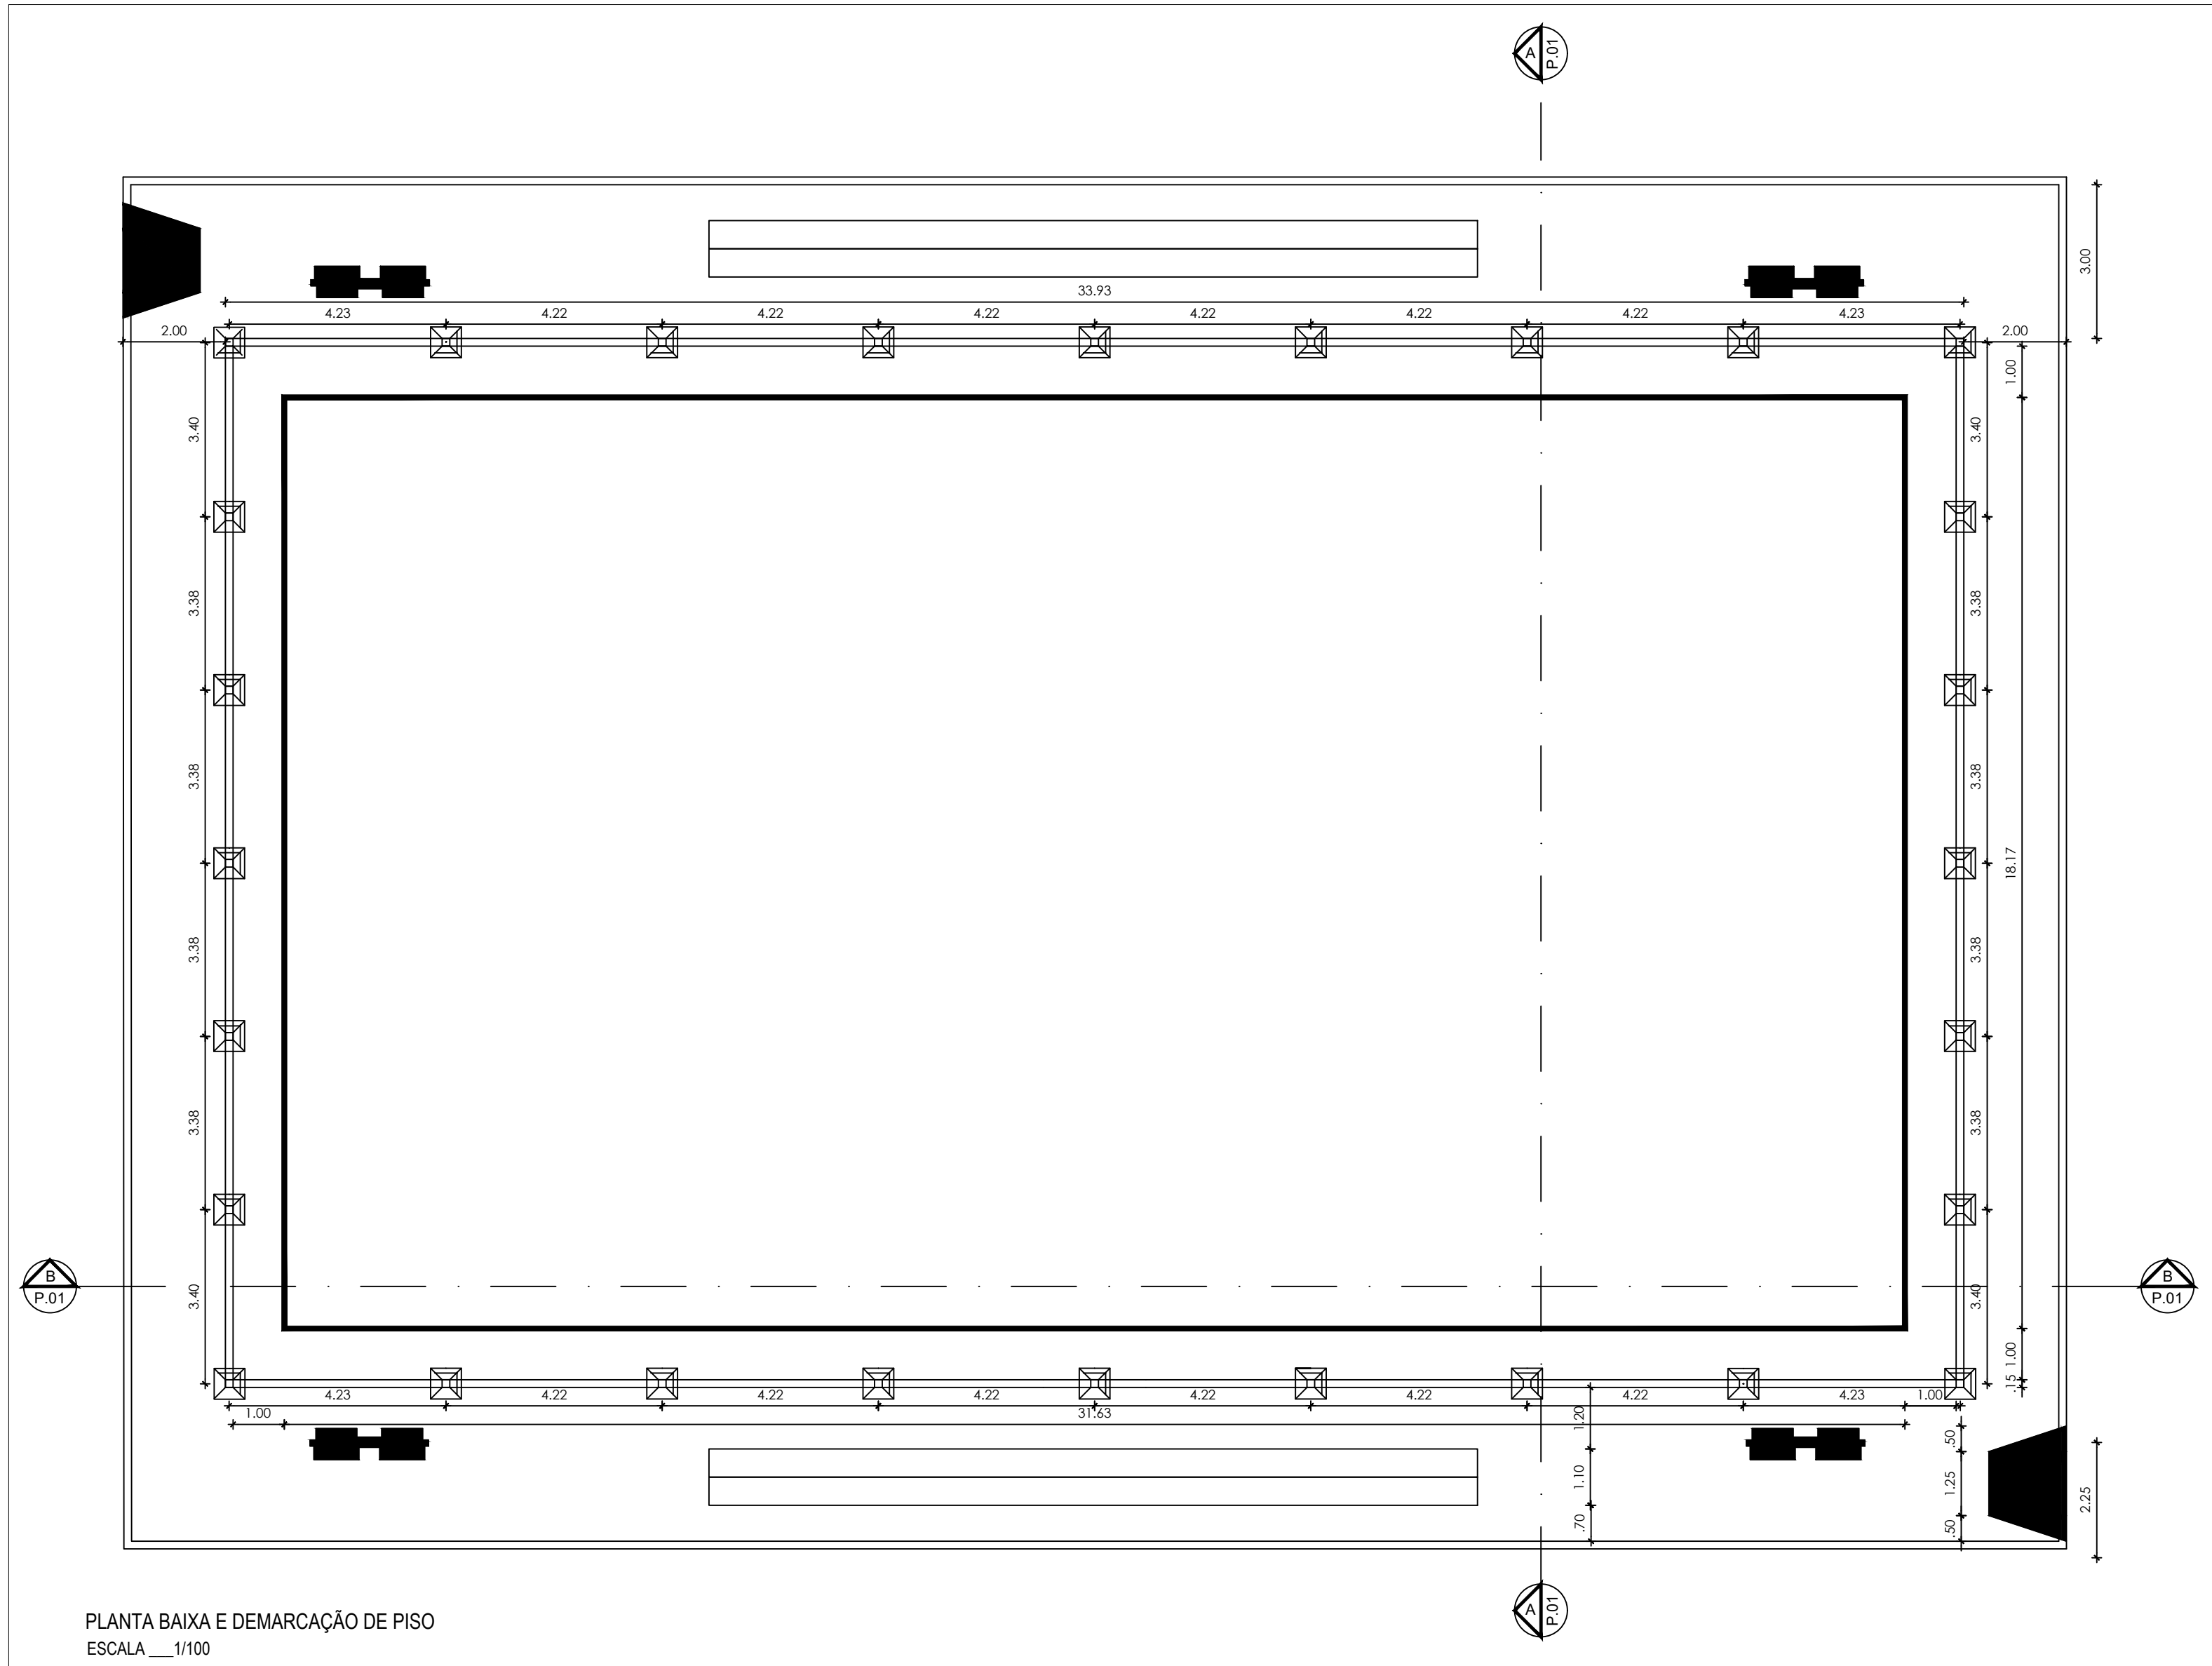

ITEM	ESPECIFICAÇÕES	QUANTIDADE
01	ESPAÇO MÚLTIPLO USO	1.014,98m²
02	ALAMBRADO	237,69m²

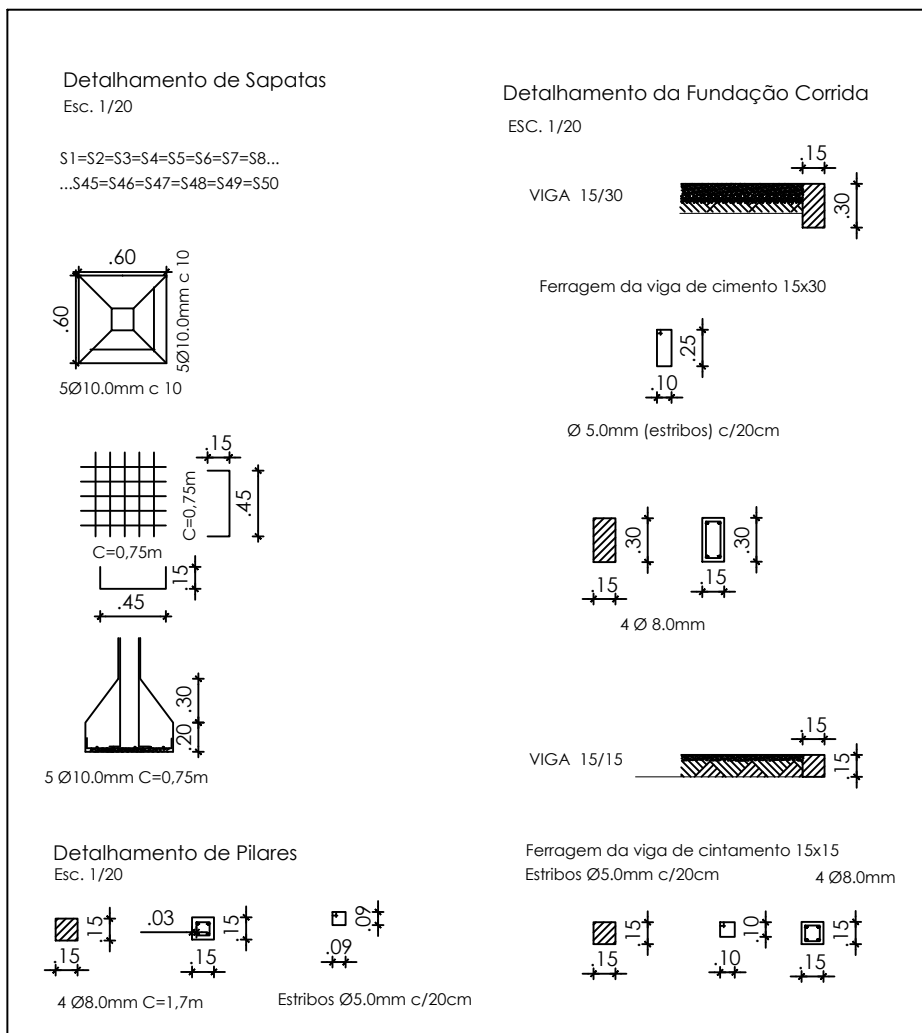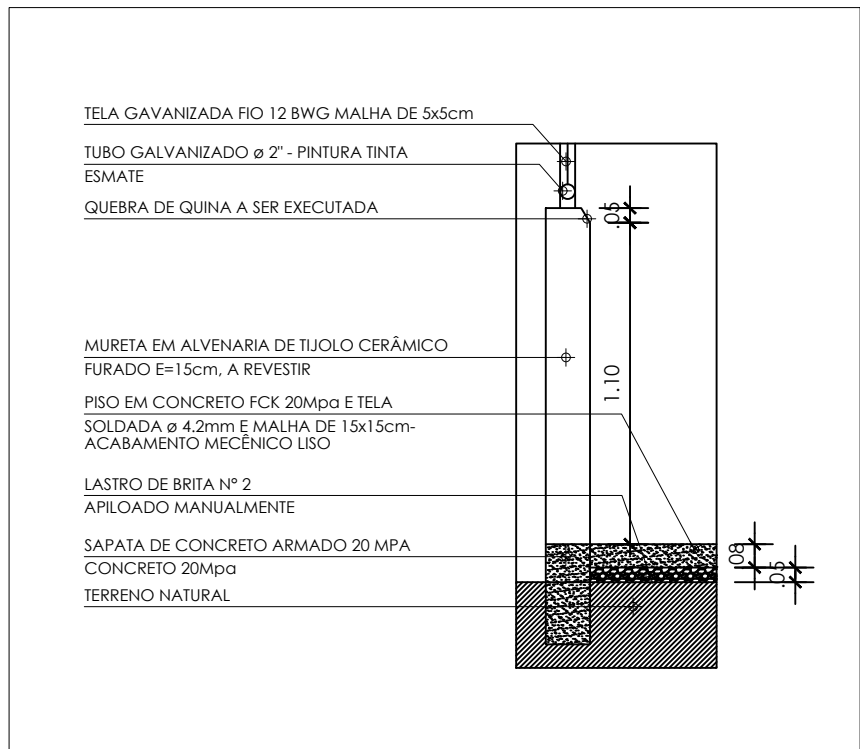


CODEVASF COMPANHIA DE DESENVOLVIMENTO DOS VALES DO SÃO FRANCISCO E DO PARNAÍBA 3º SUPERINTENDÊNCIA REGIONAL		
PÁTIO PARA MÚLTIPLOS USOS, NA ÁREA DE ATUAÇÃO DA 3ª SUPERINTENDÊNCIA REGIONAL DA CODEVASF, NO ESTADO DE PERNAMBUCO.		
PROJETO: PÁTIO MÚLTIPLO USO	PROJETO:	FRANCHA: ÚNICA
ENDEREÇO DA OBRA:		DATA: 30/05/2022
DESENHO: PLANTA E DETALHES GERAIS	ESCALA: INDICADA	

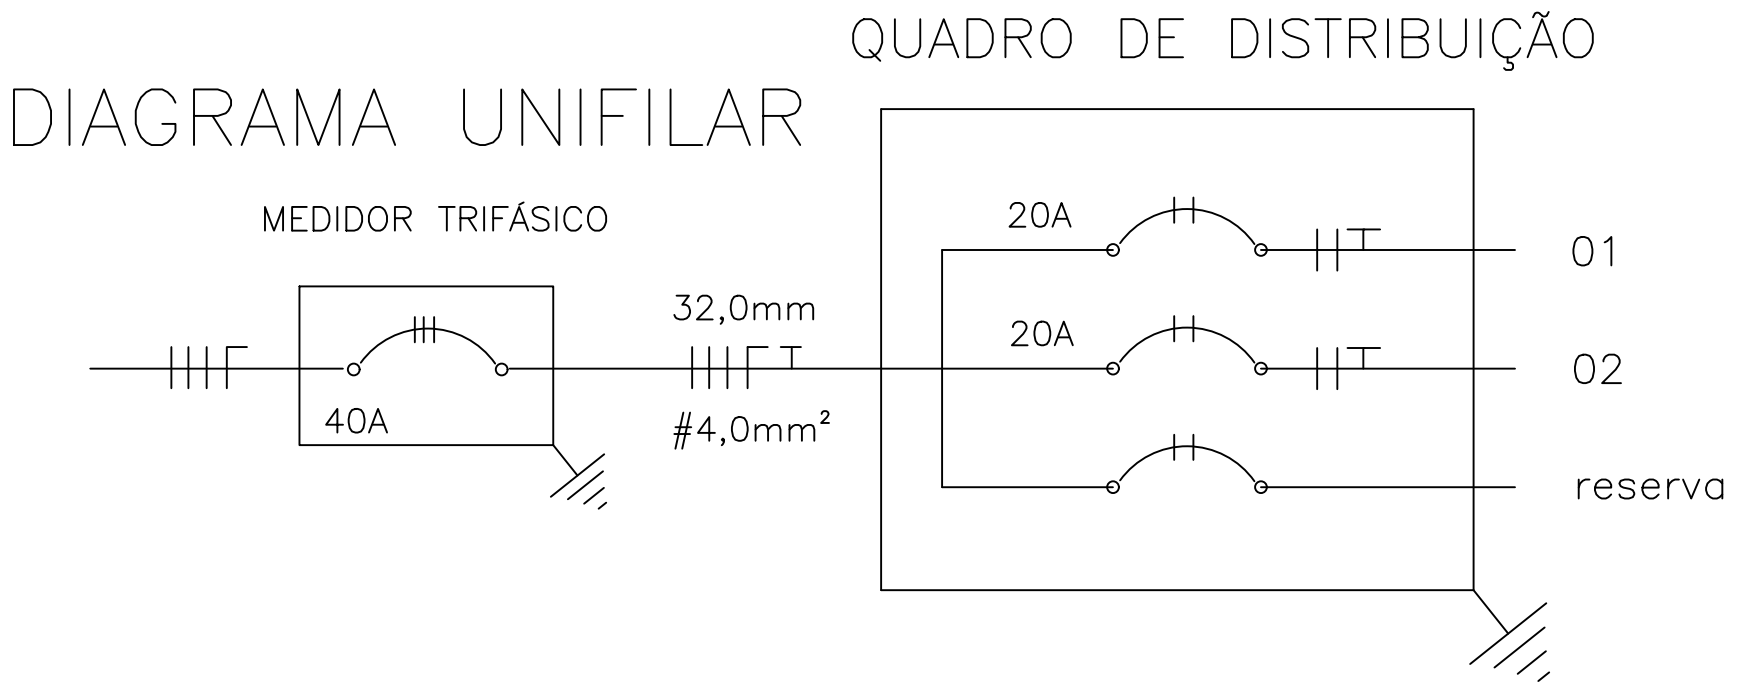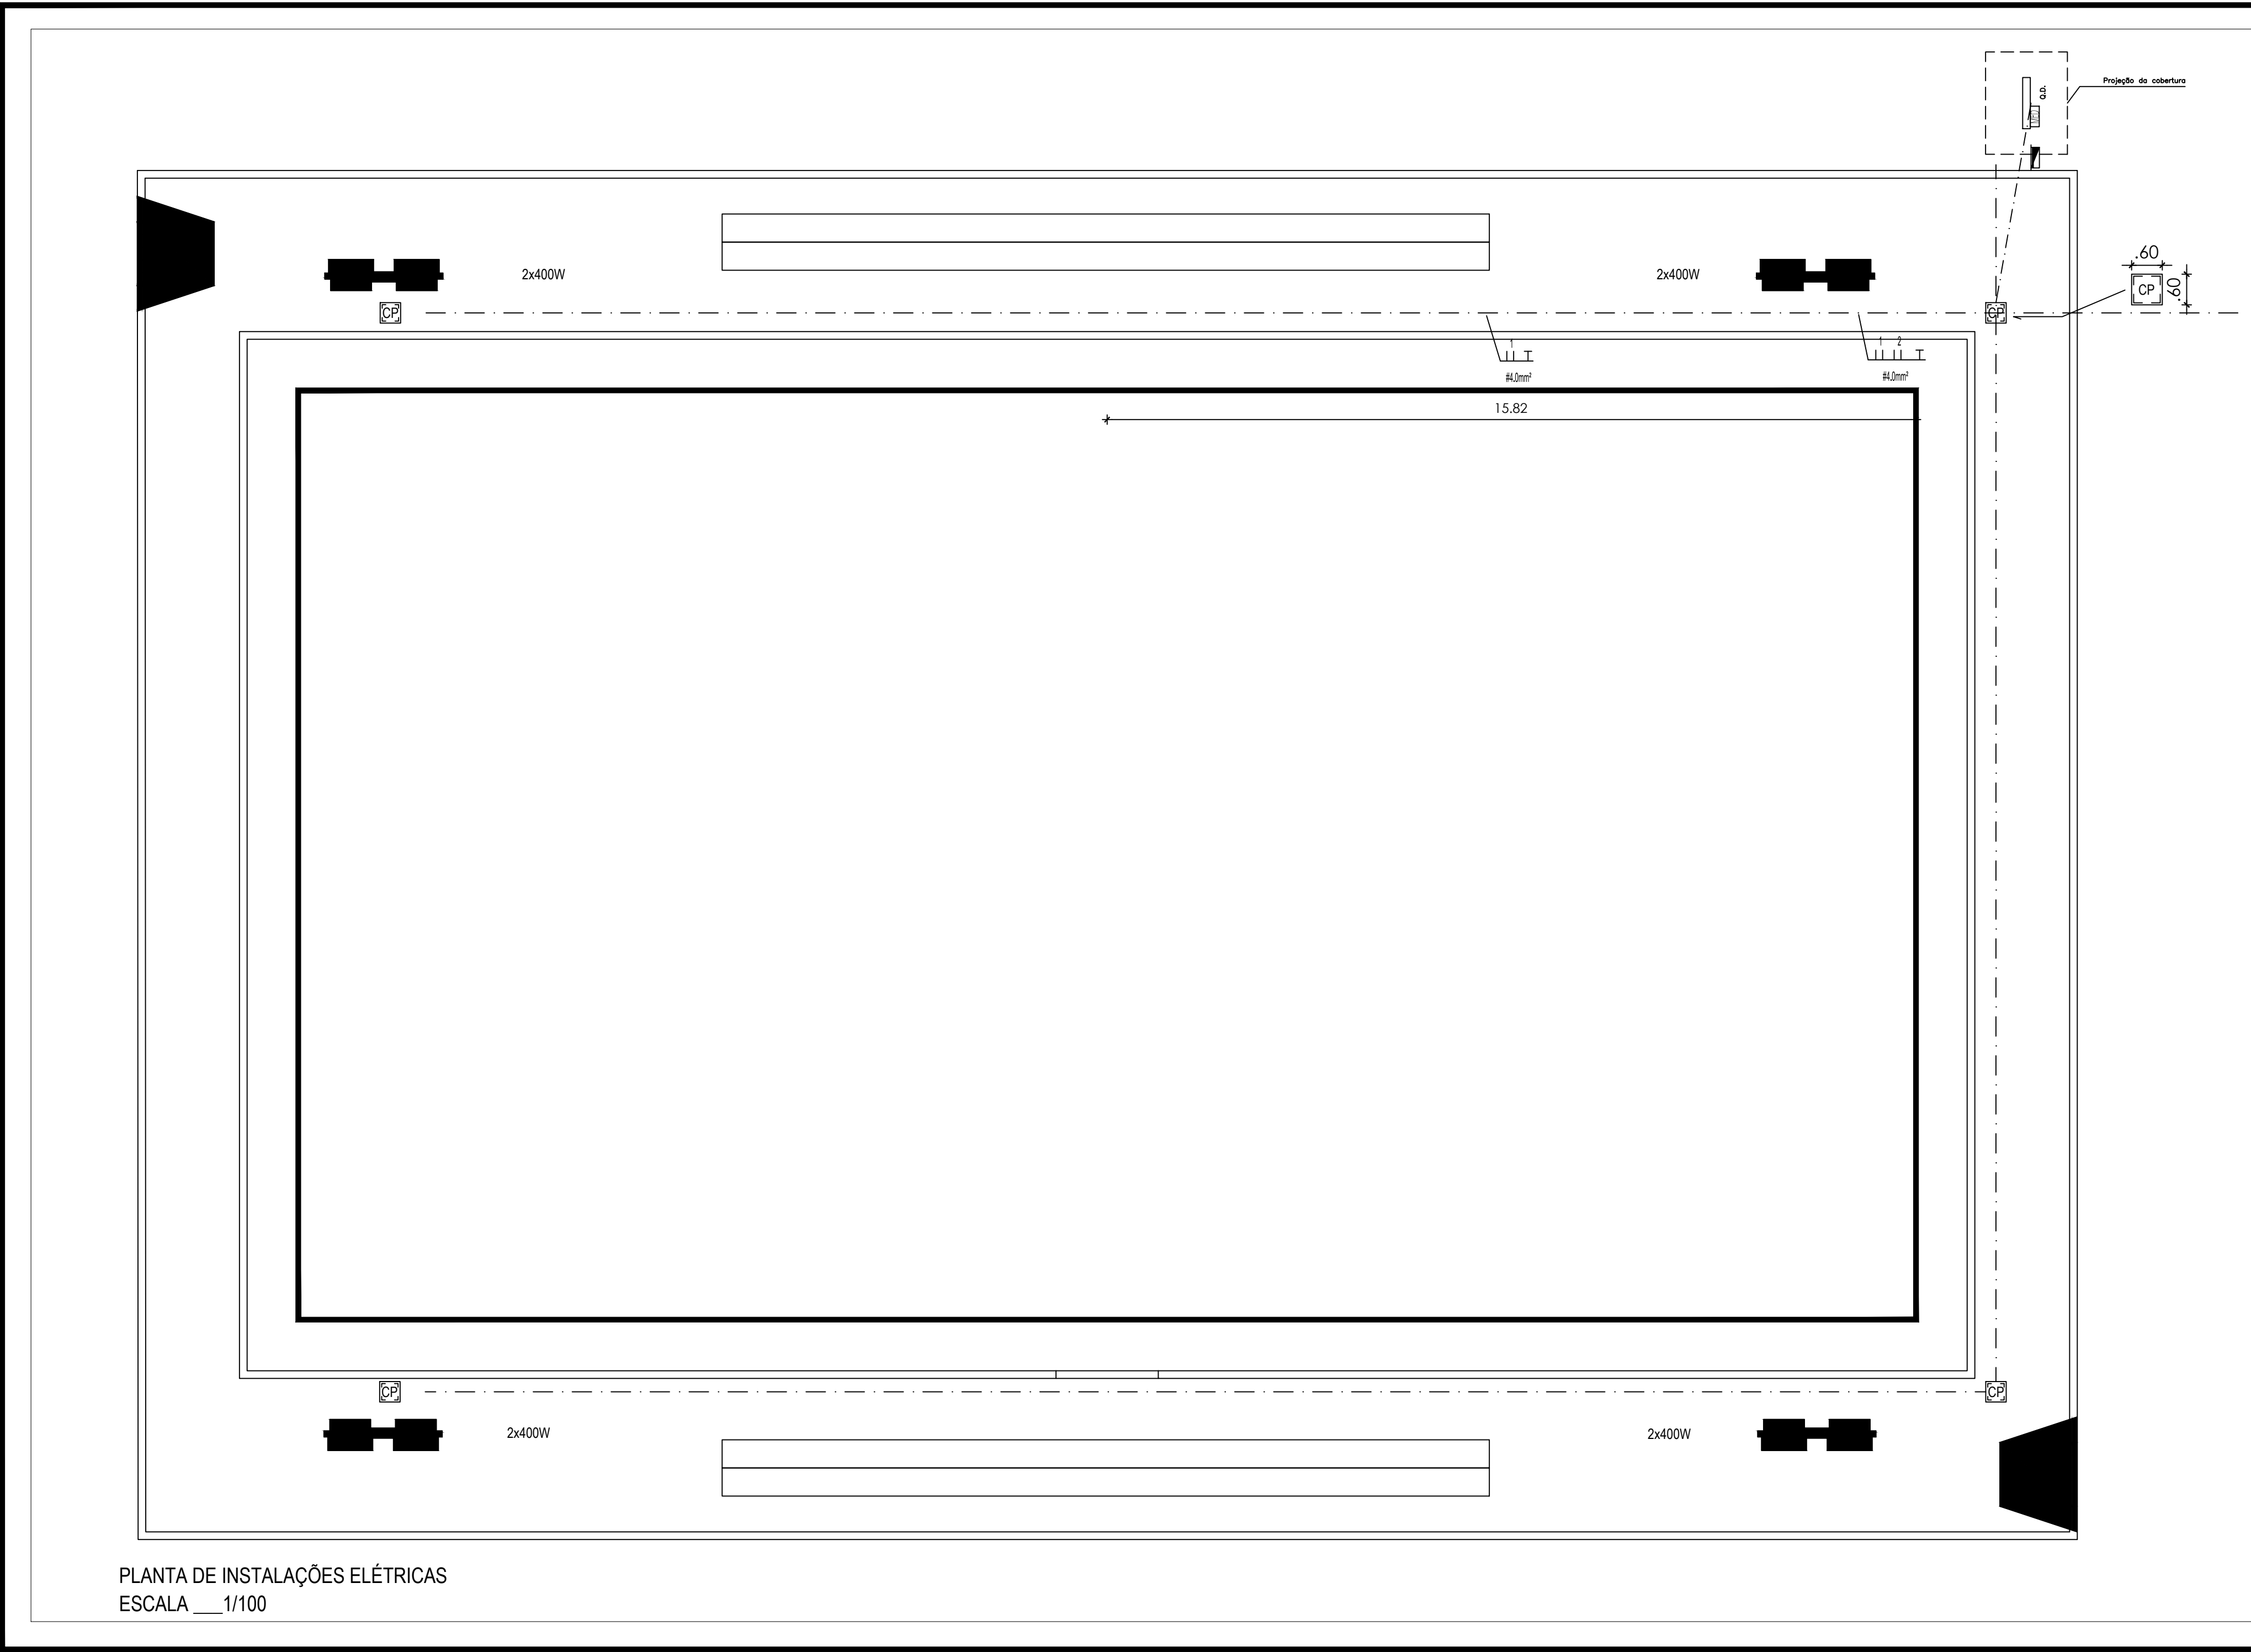

QUADRO DE CARGAS					
CIRC.	LÂMPADAS 400W	TOTAL WATTS	DISJ. (A)	FIAÇÃO #mm2	ELETROD. PVC – mm
1	6	2400W	20	4,0	25
2	6	2400W	20	4,0	25
Reserva	—	—	—	—	—
Total	12	4800W	40	—	—

SIMBOLOGIA / LEGENDA	
ITEM	ESPECIFICAÇÕES
---	Eletroduto embutido no piso
+ - +	Condutor fase, neutro, retorno e terra respectivamente
MED	Medidor
	Quadro de Distribuição
	Disjuntor
	Caixa de passagem 0,40mx0,40m
	Aterramento
	Refletor

COMPANHIA DE DESENVOLVIMENTO DOS VALES DO SÃO FRANCISCO E DO PARNAÍBA

3ª SUPERINTENDÊNCIA REGIONAL

PÁTIO PARA MÚLTIPLOS USOS, NA ÁREA DE ATUAÇÃO DA 3ª SUPERINTENDÊNCIA REGIONAL DA CODEVASF, NO ESTADO DA PERNAMBUCO

PROJETO: PÁTIO MÚLTIPLO USO		PROJETO:	PRANCHA: <div>ÚNICA</div>
ENDEREÇO DA OBRA:			
DESENHO:	ESCALA	DATA: 30/05/2022	
PLANTA E DETALHES GERAIS	INDICADA		