




CODEVASF

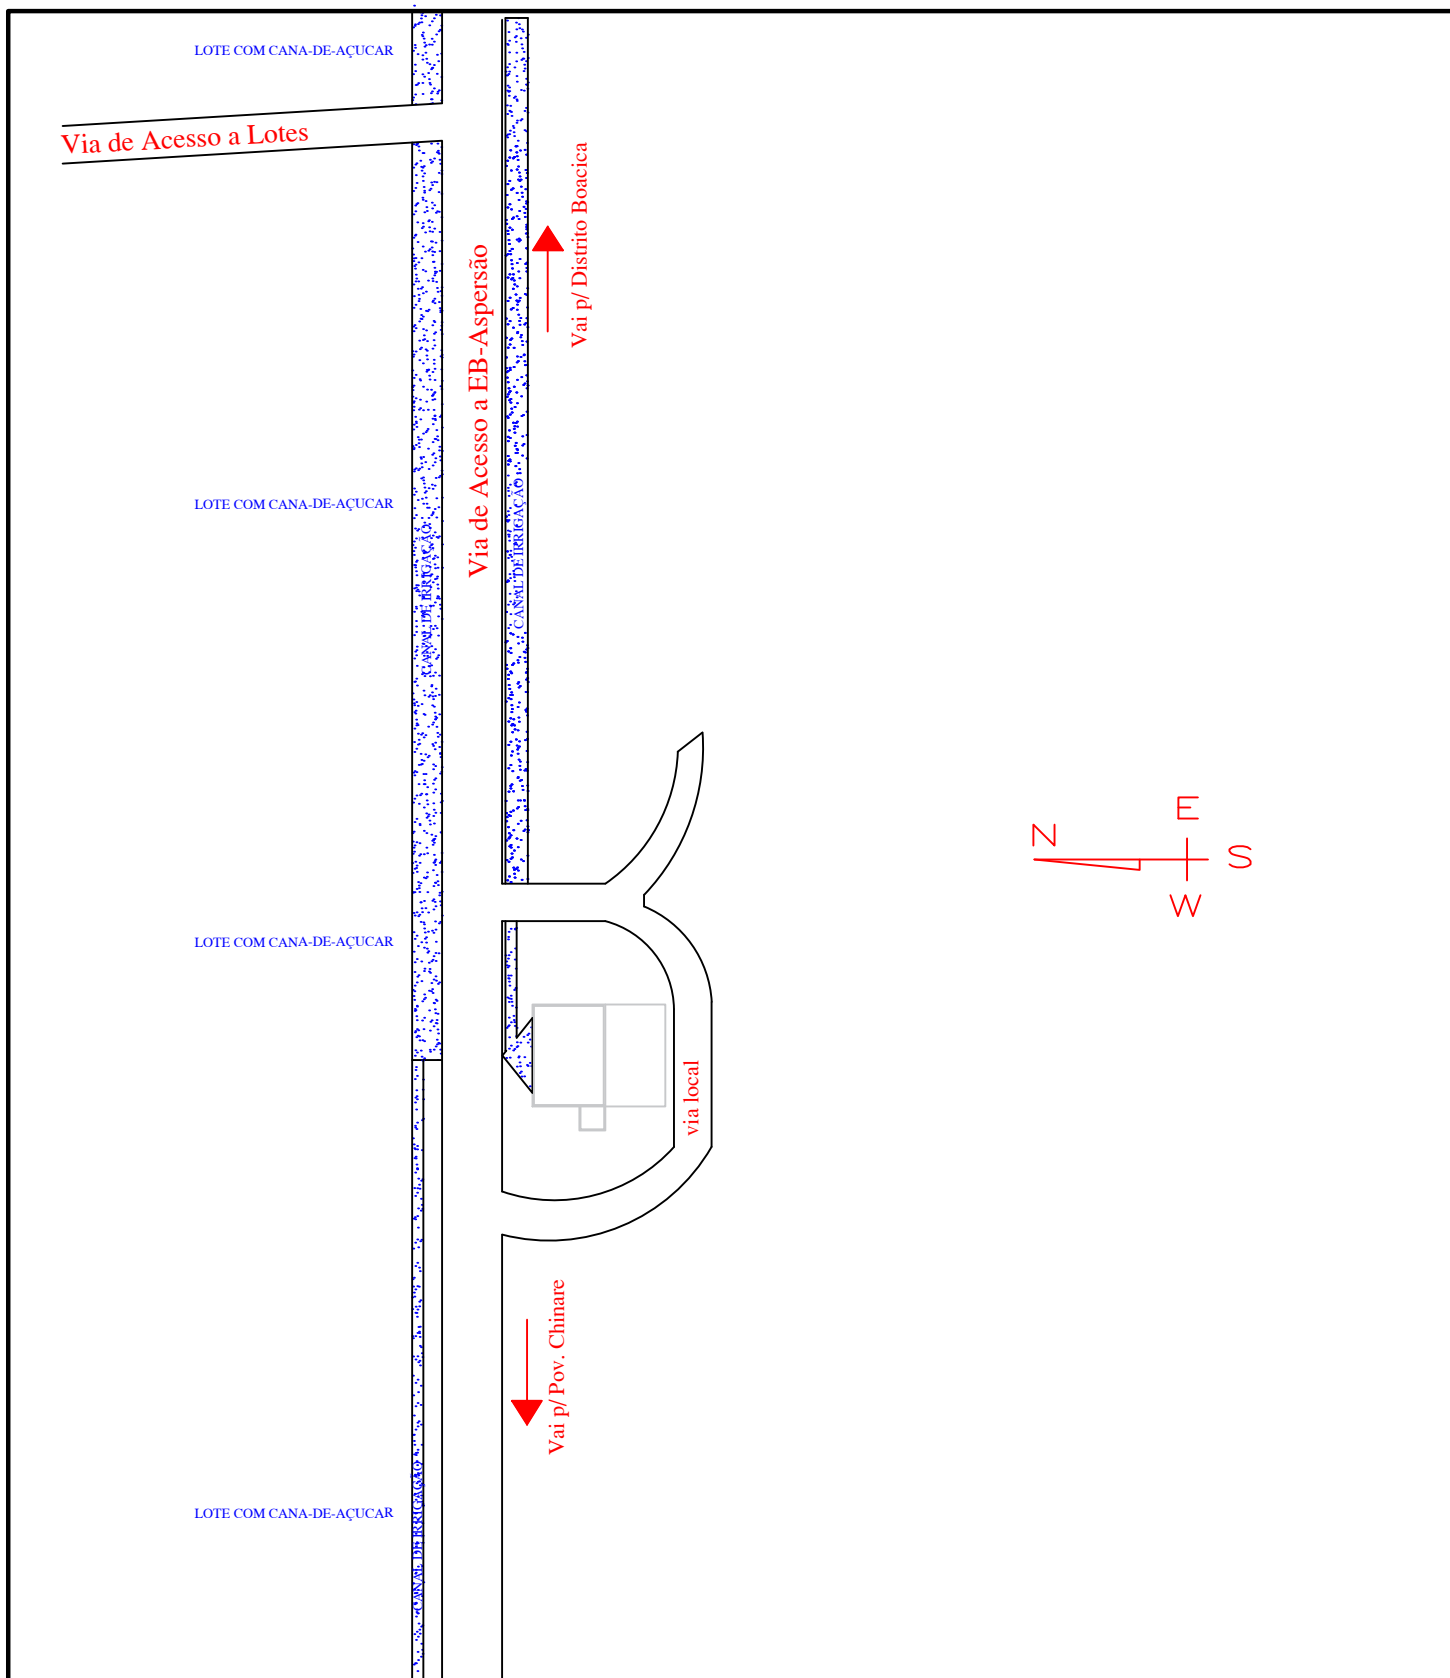

MINISTÉRIO DA INTEGRAÇÃO E DO DESENVOLVIMENTO REGIONAL
COMPANHIA DE DESENVOLVIMENTO DOS VALES DO SÃO FRANCISCO E DO PARNAÍBA
5ª SUPERINTENDÊNCIA REGIONAL

PERÍMETRO PÚBLICO IRRIGADO BOACICA
PROJETO SUBESTAÇÃO ABRIGADA 750kVA DA EB-ASPERSÃO (EB-A2)

PLANTA DE LOCALIZAÇÃO ESTAÇÃO DE BOMBEAMENTO ASPERSÃO

PERÍMETRO IRRIGADO BOACICA, ZONA RURAL, IGREJA NOVA/AL

PROJETO: OTAVIO PEREIRA DOS SANTOS NETO		CREA: 020398167-7	ASSINATURA:
ESCALA: 1:1000		ARQUIVO: PLANTA-SITUACAO-GERAL.DWG	PRANCHA:
DATA: MARÇO / 2023	REVISÃO: REV-01	FOLHA: A4	01/01