





**Ministério da Integração e do Desenvolvimento Regional - MIDR**  
**Companhia de Desenvolvimento dos Vales do São Francisco e do Parnaíba**  
**Área de Desenvolvimento e Infraestrutura**

**ANEXO 6: PROJETO (SEÇÃO TIPO)**

**PROJETO (SEÇÃO TIPO)**


**ITEM 2 – PAVIMENTAÇÃO EM PARALELEPÍPEDO**

SEÇÃO TIPO PISTA COM FAIXA DE ROLAMENTO LE/LD PAVIMENTO EM PARALELEPÍPEDO GRANÍTICO

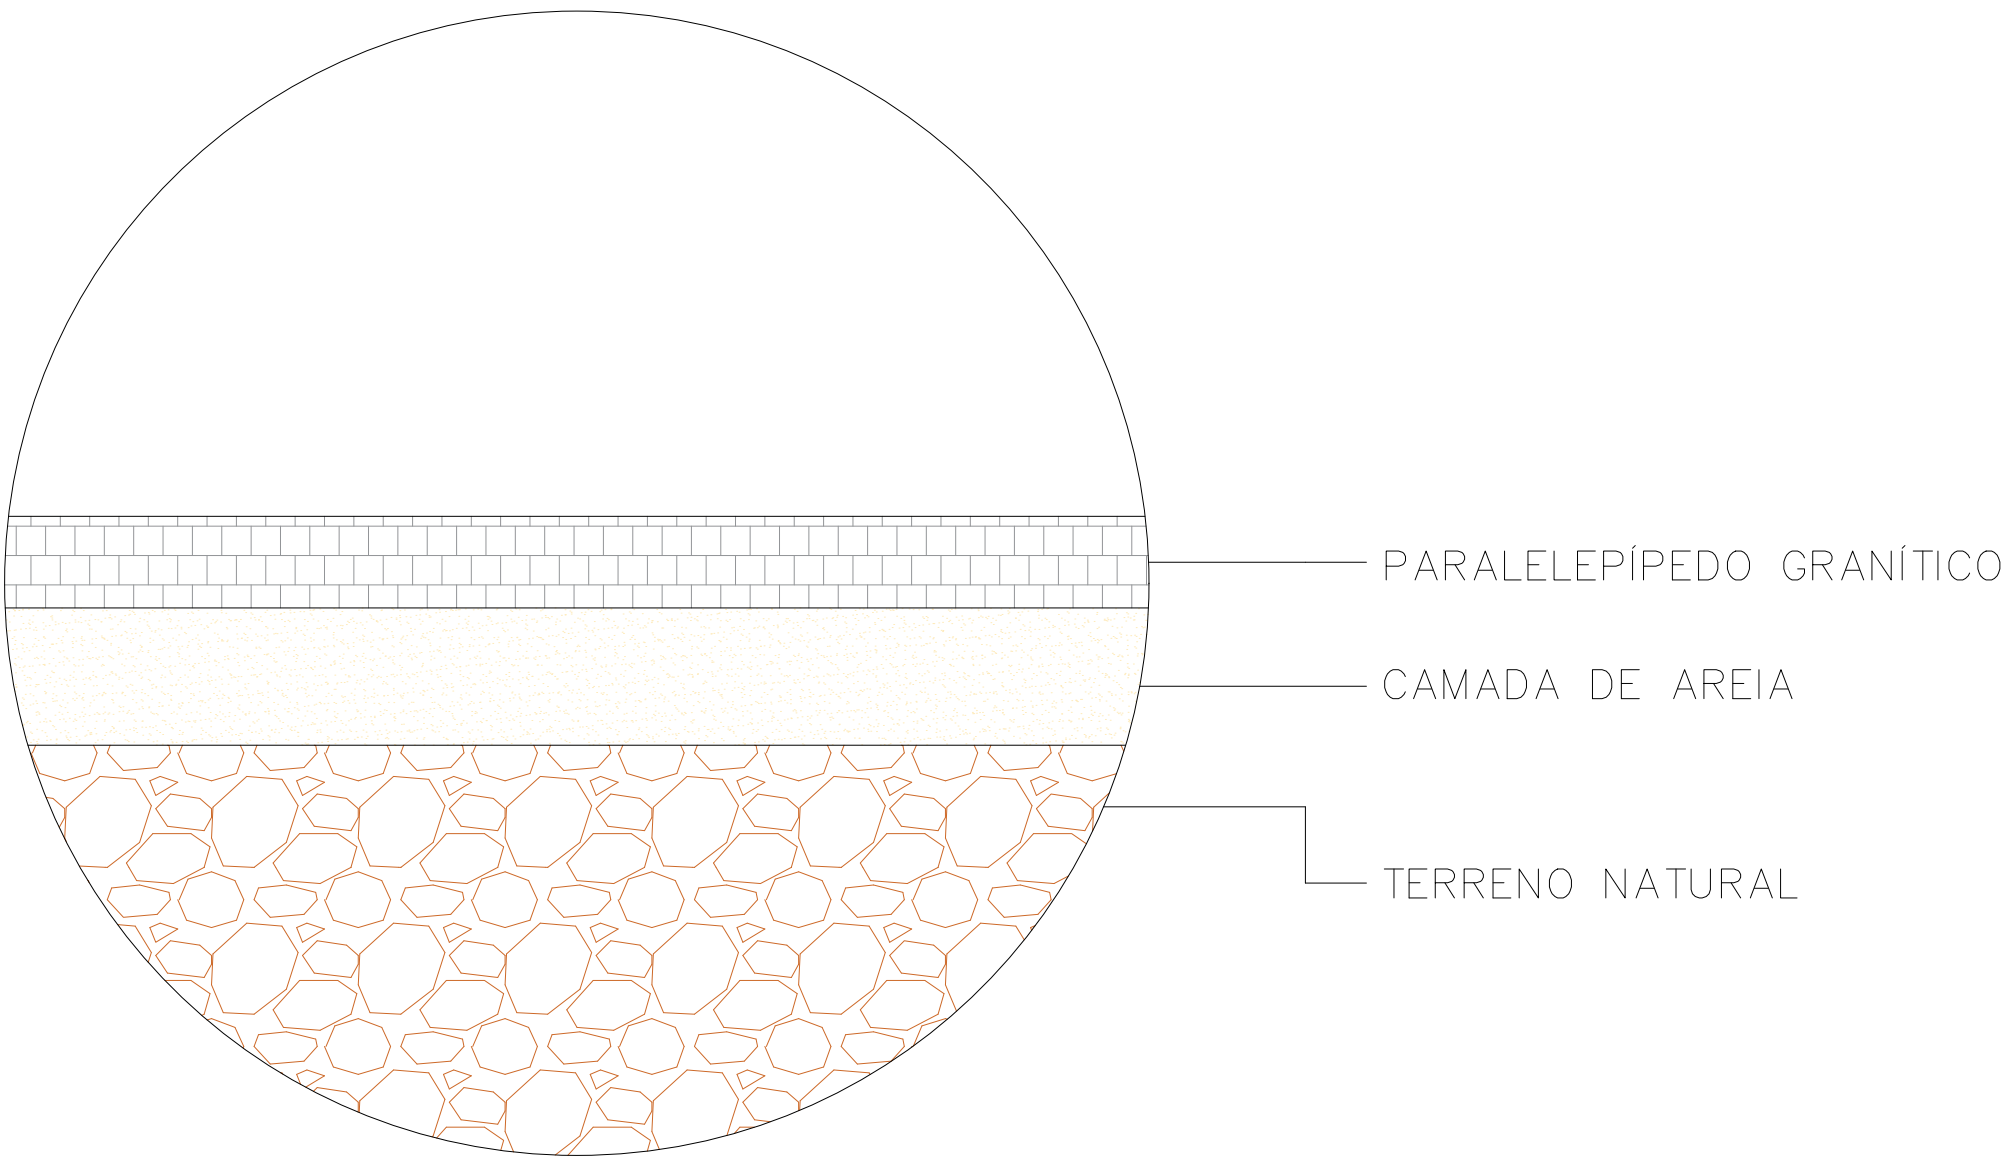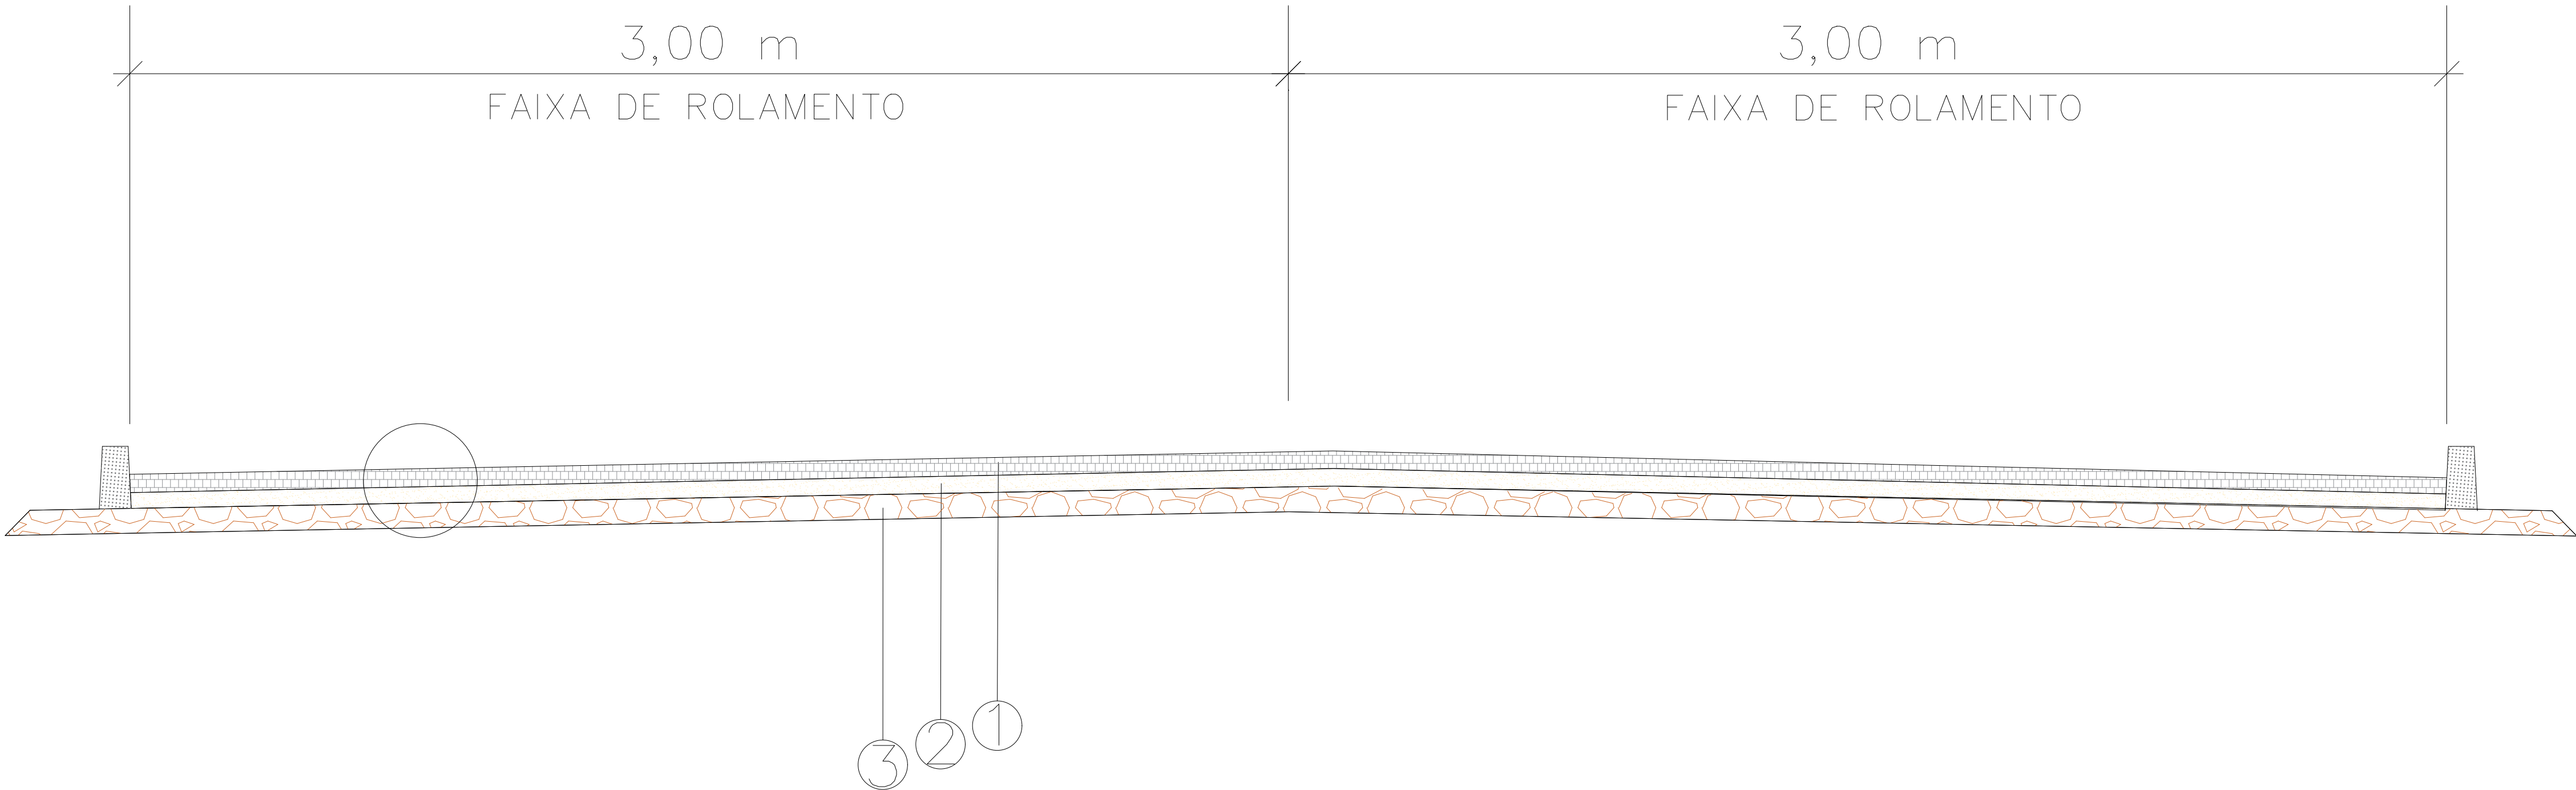

CAMADA	MATERIAL	LEGENDA
1	PARALELEPIPEDO GRANÍTICO	
2	CAMADA DE AREIA	
3	TERRENO NATURAL	

Observações:

Elaboração:		Projeto:		Companhia de Desenvolvimento dos Vales do São Francisco e do Parnaíba	Folha:  01
		Cálculo:			
Coord:	Projetista:	Desenho:	CONTRATAÇÃO DE SERVIÇOS DE EXECUÇÃO DE PAVIMENTAÇÃO EM PARALELEPÍPEDO GRANÍTICO, EM VIAS DE DIVERSOS MUNICÍPIOS INSERIDOS NA ÁREA DE ATUAÇÃO DA CODEVASF, NO ESTADO ALAGOAS.		
Verif:	Arquivo:	Data: 2025	Escala: 1: 200	SEÇÃO TIPO DE PAVIMENTO EM PARALELEPIPEDO GRANÍTICO	