

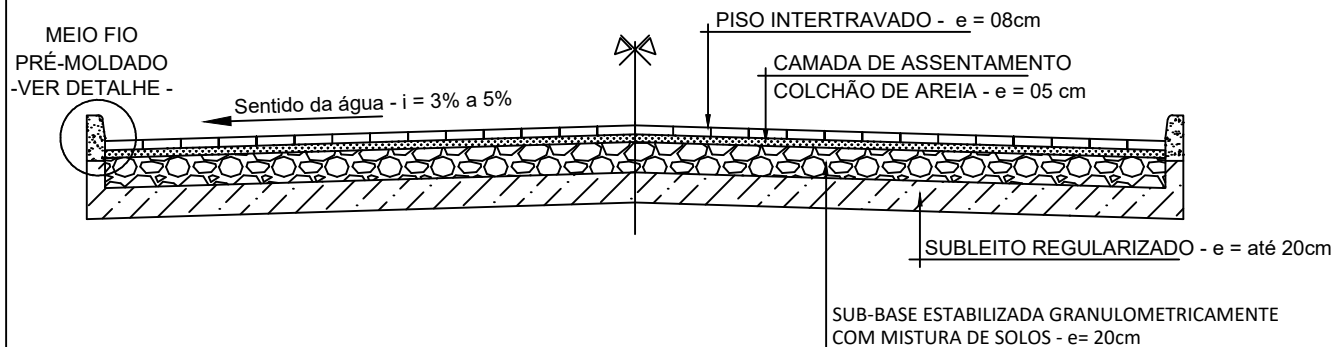


Ministério da Integração e do Desenvolvimento Regional - MIDR  
Companhia de Desenvolvimento dos Vales do São Francisco e do Parnaíba  
6ª GRD/UEP - Unidade Regional de Estudos e Projetos

## **ANEXO 6 – PROJETOS BÁSICOS (SEÇÃO TIPO)**

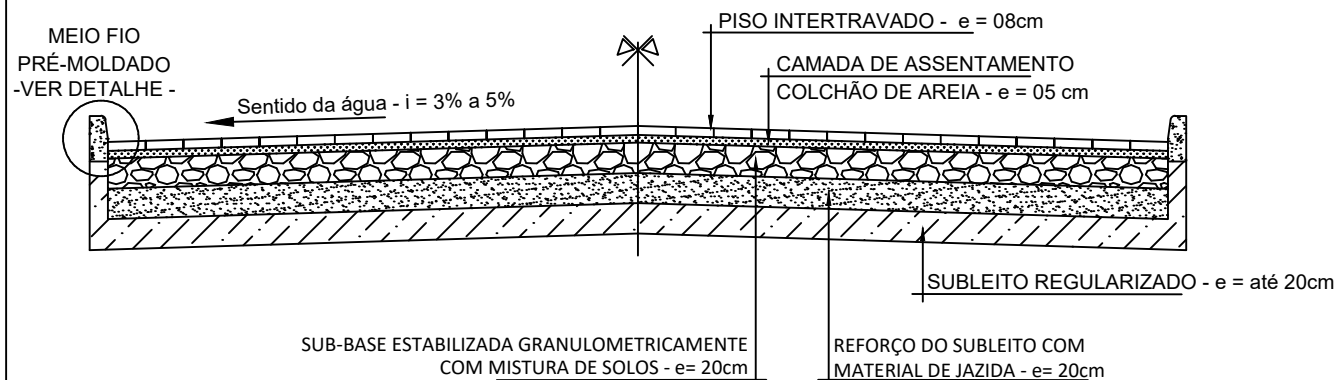
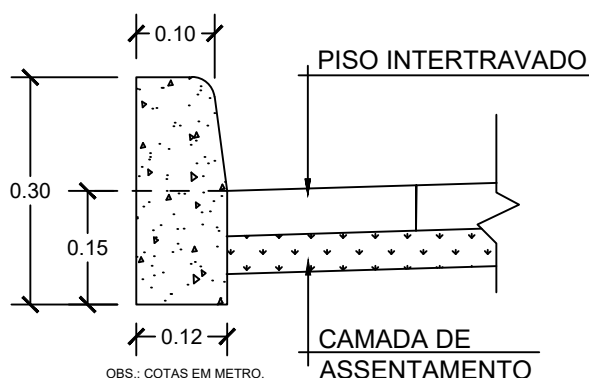
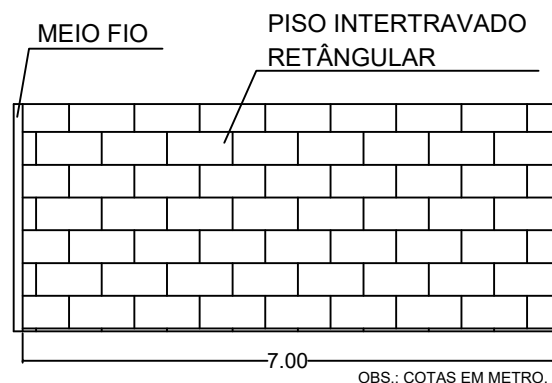
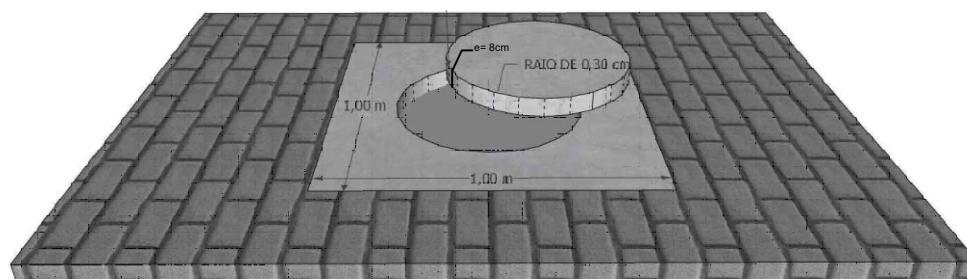
## SEÇÃO TRANSVERSAL TIPO

ESCALA: 1:50

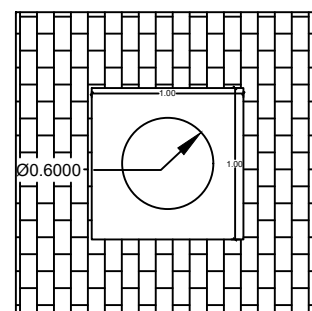


## SEÇÃO TRANSVERSAL TIPO - COM REFORÇO

ESCALA: 1:50

MEIO FIO PRÉ-MOLDADO  
-DETALHE CONSTRUTIVO  
ESCALA: 1:10DETALHE DE PAGINAÇÃO DO PAVIMENTO  
ESCALA: 1:100DETALHE CONSTRUTIVO - LAJE DE CONCRETO PARA PV  
 $f_{ck} \geq 20,0 \text{ Mpa}$ 

DETALHE EM 3D

DETALHE EM PLANTA  
ESCALA: 1:50Ministério do Desenvolvimento Regional - MDR  
Companhia de Desenvolvimento dos Vales do São Francisco e do Parnaíba  
6ª Superintendência Regional

PROJETO:

PAVIMENTAÇÃO COM BLOCO INTERTRAVADO RETÂNGULAR DE CONCRETO

DES.: 6º GRD/UEP

DATA: OUT/2024

ESCALA: INDICADA

PRANCHA: 01/01