
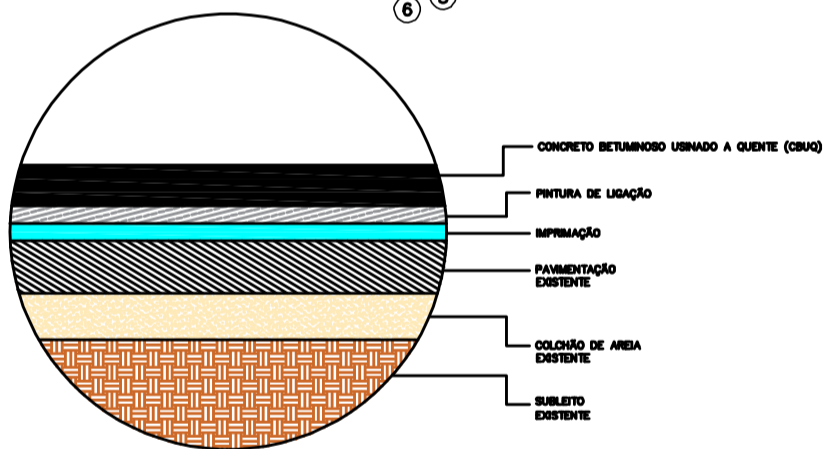


SEÇÃO TIPO PISTA COM FAIXA DE ROLAMENTO LE/LD
 CAPA ASFÁLTICA CONCRETO BATUMINOSO USINADO A QUENTE (CBUQ)

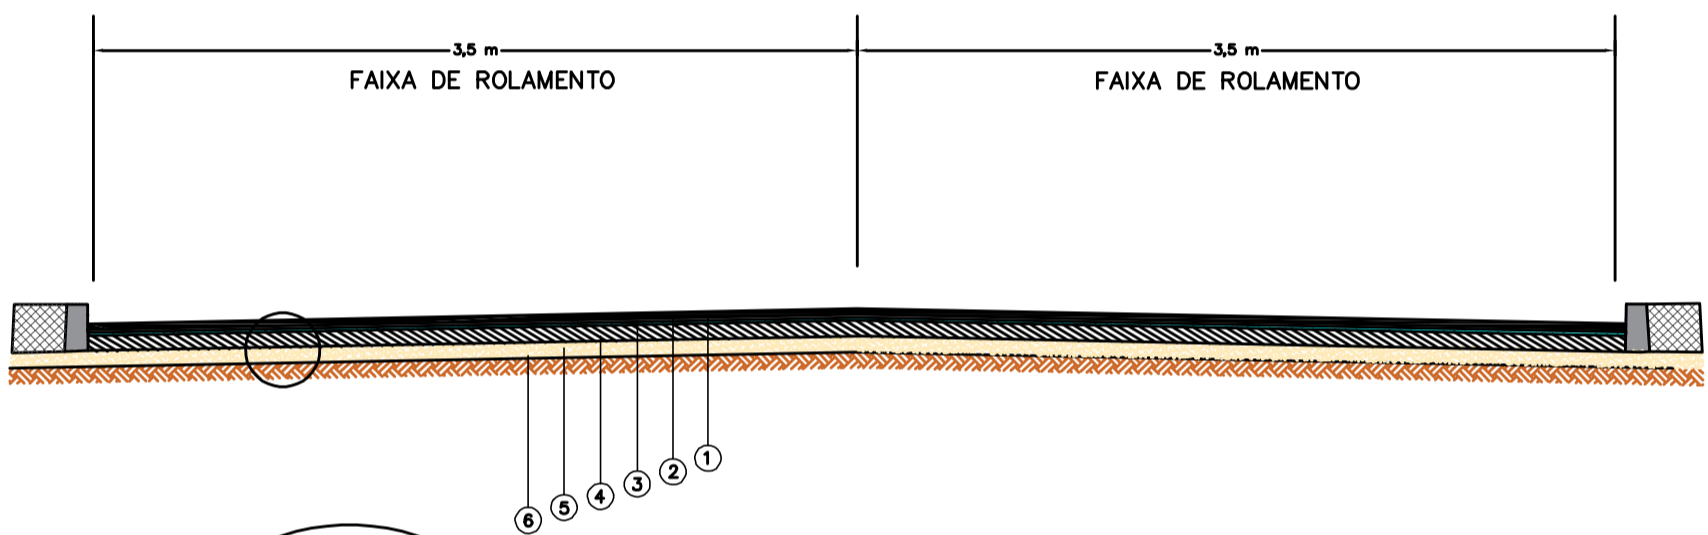

CAMADA	MATERIAL	LEGENDA
1	CONCRETO BETUMINOSO USINADO A QUENTE (CBUQ)	
2	PINTURA DE LIGAÇÃO	
3	IMPRIMAÇÃO	
4	PAVIMENTAÇÃO (EXISTENTE)	
5	COLCHÃO DE AREIA (EXISTENTE)	
6	SUBLEITO (EXISTENTE)	

Observações:

Elaboração:

Projeto:

CODEVASF Companhia de Desenvolvimento dos
 Vales do São Francisco e do Parnaíba

Cálculo:

EXECUÇÃO DE CAPA ASFÁLTICA DE CONCRETO BETUMINOSO USINADO
 A QUENTE (CBUQ), EM VIAS DE MUNICÍPIOS DIVERSOS INSERIDOS NA
 ÁREA DE ATUAÇÃO DA CODEVASF, NO ESTADO DO PIAUÍ

Folha:
01

Coord:

Projelista:

Desenho:

Verif:



Arquivo:

Data:

Escala:

seção TIPO

SEÇÃO TIPO PISTA COM FAIXA DE ROLAMENTO LE/LD
 CONCRETO BETUMINOSO USINADO A QUENTE

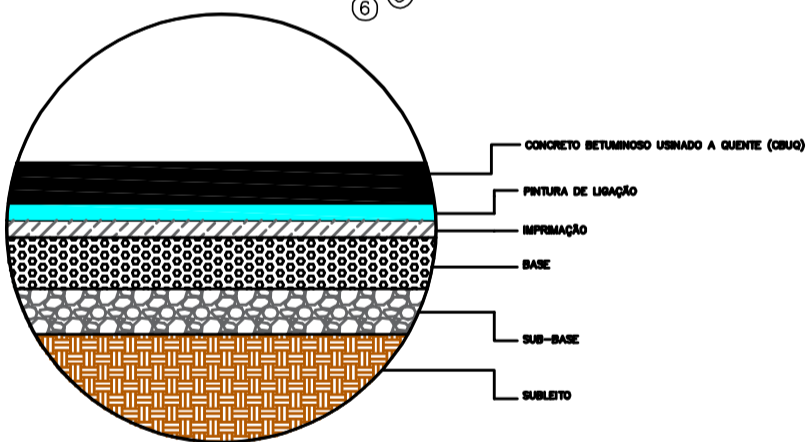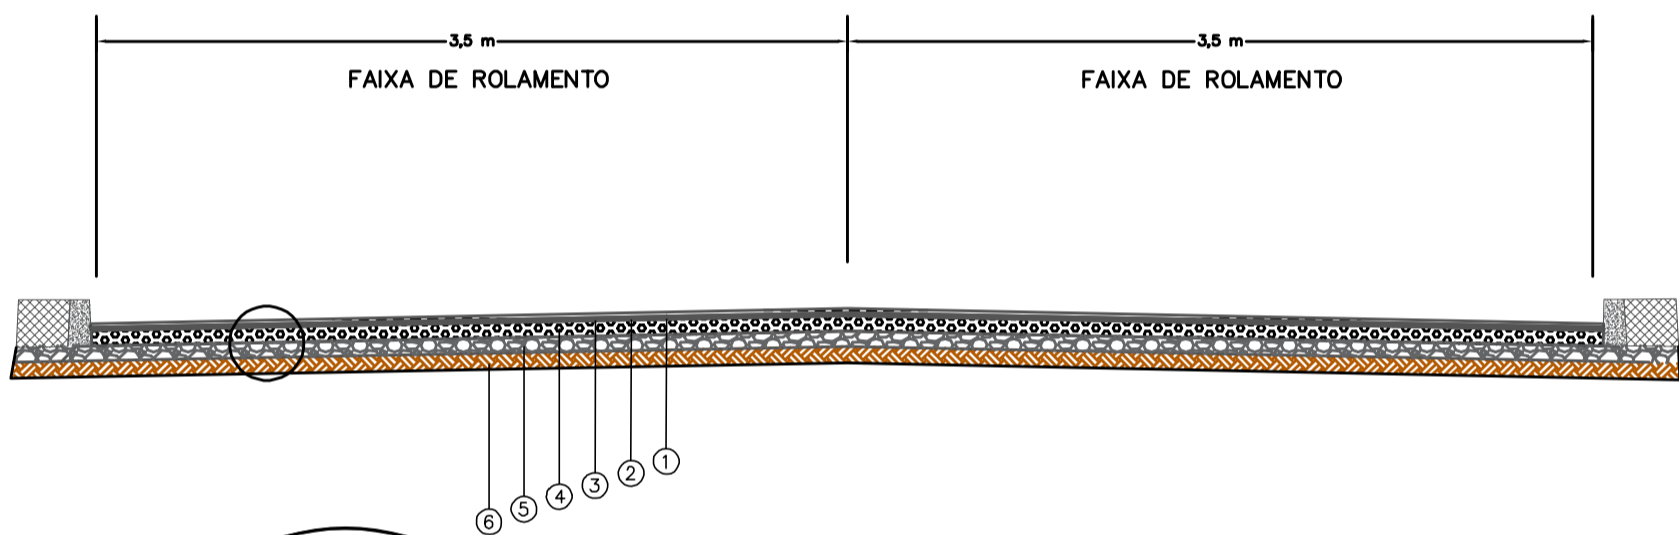

CAMADA	MATERIAL	LEGENDA
1	CONCRETO BETUMINOSO USINADO A QUENTE (CBUQ)	
2	PINTURA DE LIGAÇÃO	
3	IMPRIMAÇÃO	
4	BASE	
5	SUB-BASE	
6	SUBLEITO	

Observações:

Elaboração:

Projeto:

Companhia de Desenvolvimento dos Vales do São Francisco e do Parnaíba

Cálculo:

EXECUÇÃO DE SERVIÇOS DE PAVIMENTAÇÃO COM APLICAÇÃO DE CONCRETO BETUMINOSO USINADO A QUENTE (CBUQ), EM VIAS DE MUNICÍPIOS DIVERSOS INSERIDOS NA ÁREA DE ATUAÇÃO DA CODEVAS, NO ESTADO DO PIAUÍ

Folha:

Coord:

Projelista:

Desenho:

01

Verif:

Arquivo:

Data:



2022

Escala:

0:0

SEÇÃO TIPO

SEÇÃO TIPO PISTA COM FAIXA DE ROLAMENTO LE/LD
 TRATAMENTO SUPERFICIAL DUPLO (TSD)

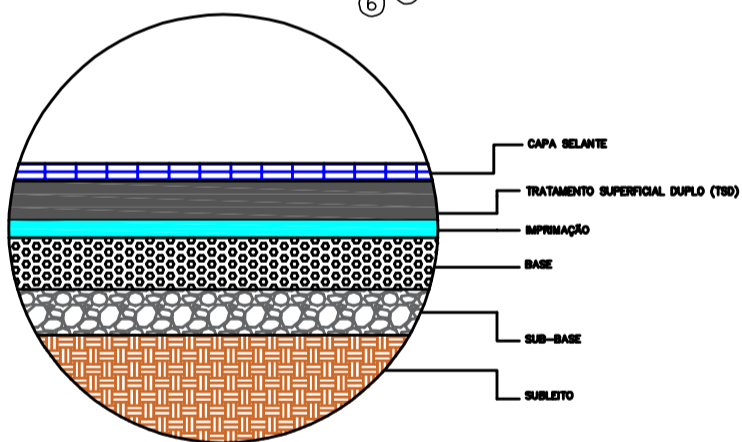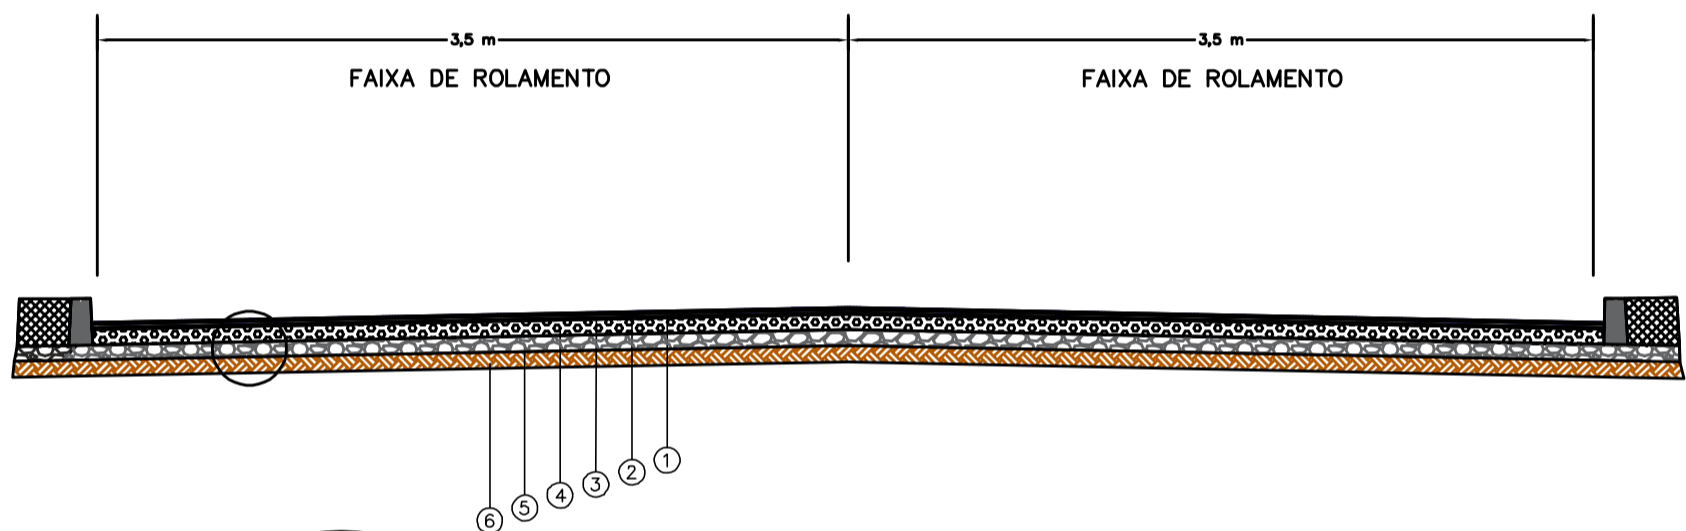

CAMADA	MATERIAL	LEGENDA
1	CAPA SELANTE	
2	TRATAMENTO SUPERFICIAL DUPLO	
3	IMPRIMAÇÃO	
4	BASE	
5	SUB-BASE	
6	SUBLEITO	

Observações:

Elaboração:

Projeto:

Companhia de Desenvolvimento dos Vales do São Francisco e do Parnaíba

Cálculo:

EXECUÇÃO DE SERVIÇOS DE PAVIMENTAÇÃO COM APLICAÇÃO DE TRATAMENTO SUPERFICIAL DUPLO (TSD), EM VIAS DE MUNICÍPIOS DIVERSOS INSERIDOS NA ÁREA DE ATUAÇÃO DA CODEVASF, NO ESTADO DO PIAUÍ

Folha:

01

Coord:

Projelista:

Desenho:

Verif:

Arquivo:

Data:



2022

Escala:

0:0

SEÇÃO TIPO

SEÇÃO TIPO PISTA COM FAIXA DE ROLAMENTO LE/LD
 BLOCO DE CONCRETO INTERTRAVADO

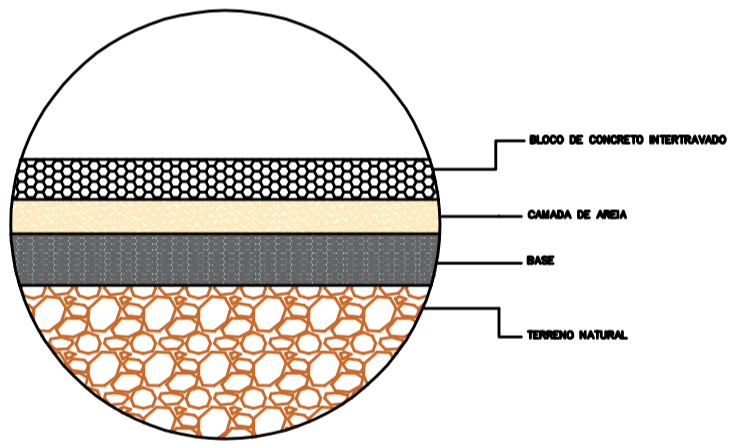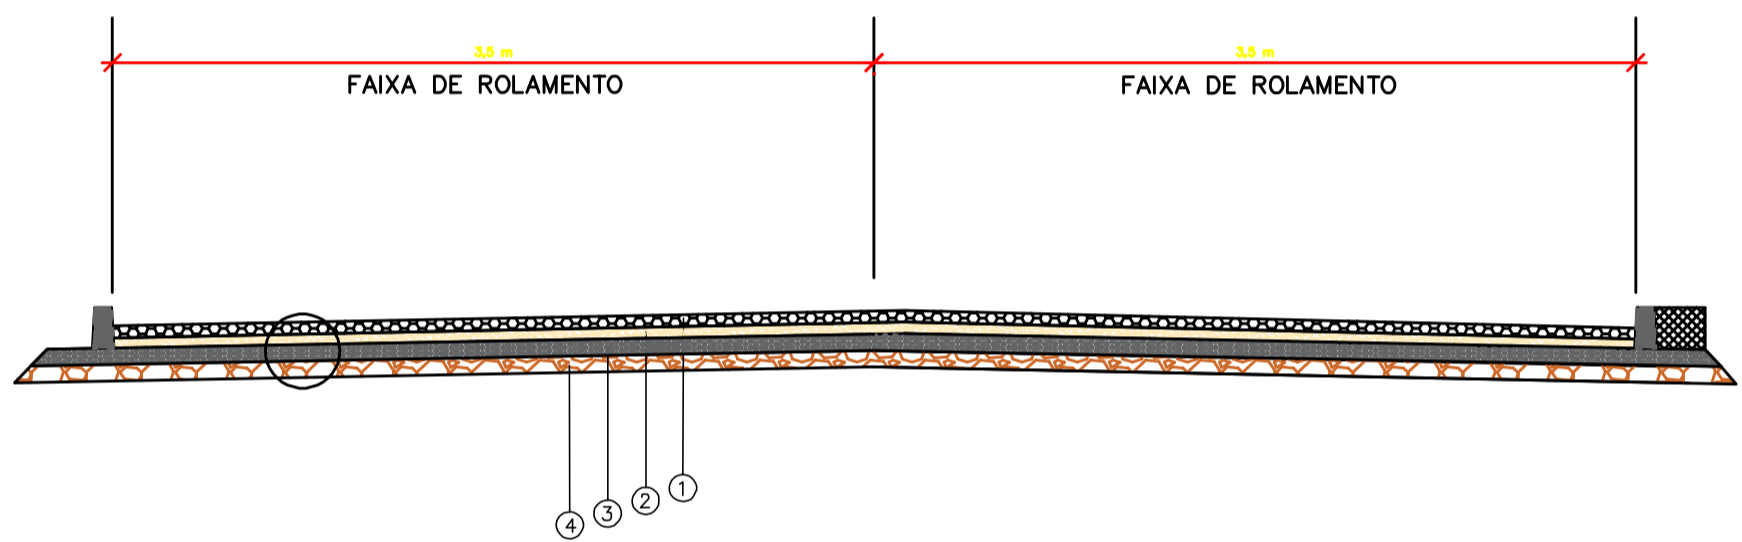

CAMADA	MATERIAL	LEGENDA
1	BLOCO DE CONCRETO INTERTRAVADO	
2	CAMADA DE AREIA	
3	BASE	
4	TERRENO NATURAL	

Observações:	Elaboração:		Projeto:	Companhia de Desenvolvimento dos Vales do São Francisco e do Parnaíba EXECUÇÃO DE SERVIÇOS DE IMPLANTAÇÃO DE PAVIMENTAÇÃO EM BLOCO DE CONCRETO INTERTRAVADO, EM VIAS URBANAS E RURAIS DE MUNICÍPIOS DIVERSOS INSERIDOS NA ÁREA DE ATUAÇÃO DA CODEVASF, NO ESTADO DO PIAUÍ	Folha:	
	Coord:	Projelista:	Desenho:		01	
	Verif:	Arquivo:	Data:		Escala:	SEÇÃO TIPO DE PAVIMENTO
			OCTUBRO/2021		1:200	