


SEÇÃO TIPO PISTA COM FAIXA DE ROLAMENTO LE/LD  
BLOCO DE CONCRETO INTERTRAVADO

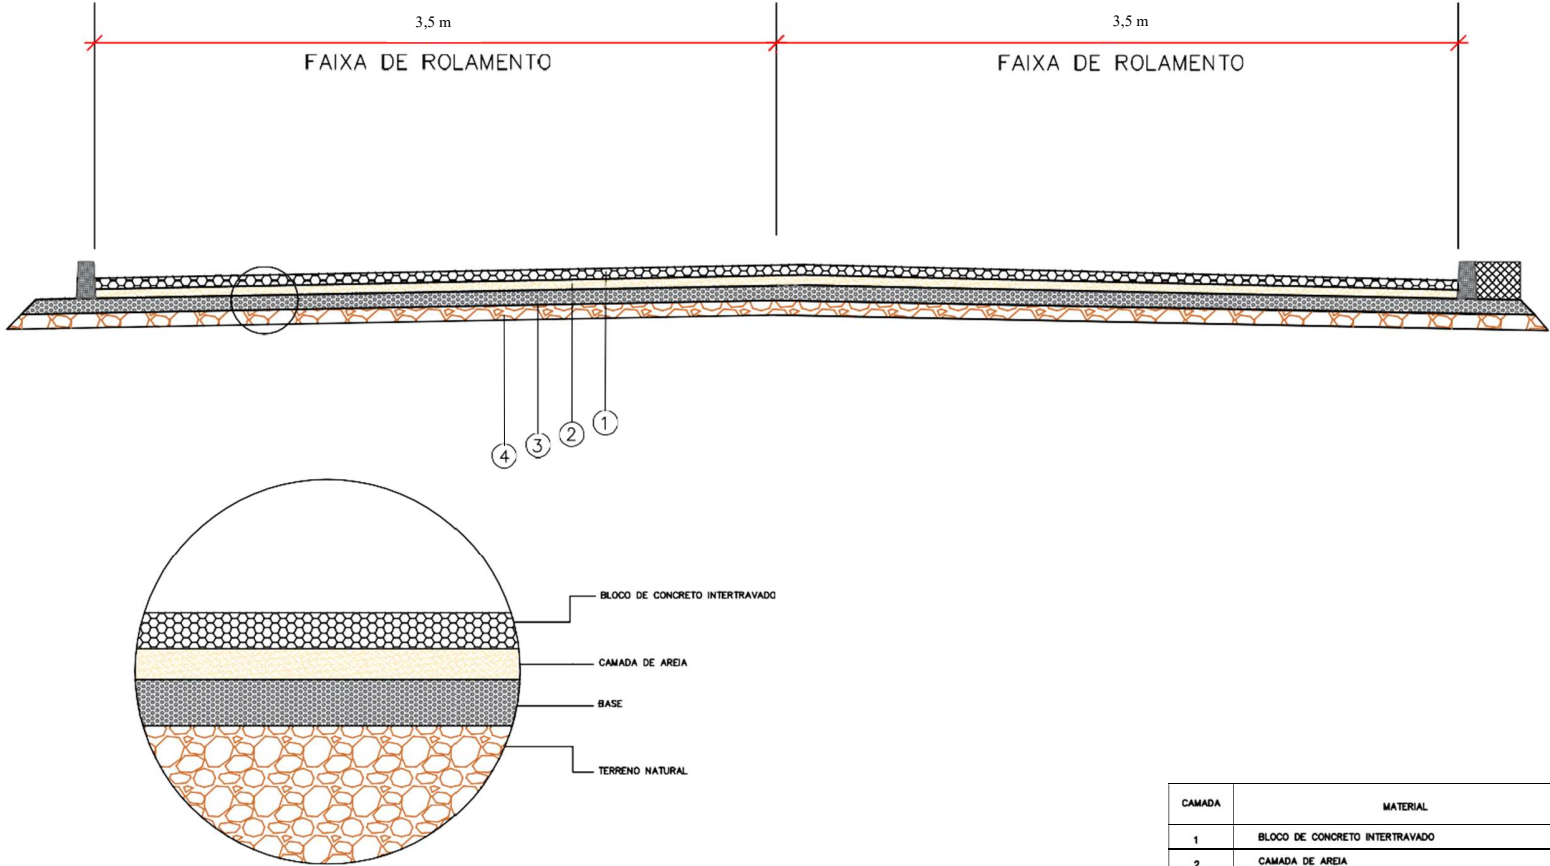

CAMADA	MATERIAL	LEGENDA
1	BLOCO DE CONCRETO INTERTRAVADO	
2	CAMADA DE AREIA	
3	BASE	
4	TERRENO NATURAL	

Observações:

Elaboração:

Projeto:



Companhia de Desenvolvimento dos Vales do São Francisco e do Parnaíba

Cálculo:

EXECUÇÃO DE SERVIÇOS DE IMPLANTAÇÃO DE PAVIMENTAÇÃO EM BLOCO DE CONCRETO INTERTRAVADO EM MUNICÍPIOS DIVERSOS INSERIDOS NA ÁREA DE ATUAÇÃO DA CODEVASF - NO ESTADO DO MARANHÃO

Folha:

01

Coord:

Projeta:

Desenho:

Verif:

Arquivo:

Data:

Escala:  
1:200

SEÇÃO TIPO DE PAVIMENTO