


# Anexo 6 – Projeto Básico (Seção Tipo)

## Pavimentação Asfáltica TSD

## Seção Transversal Tipo – TSD

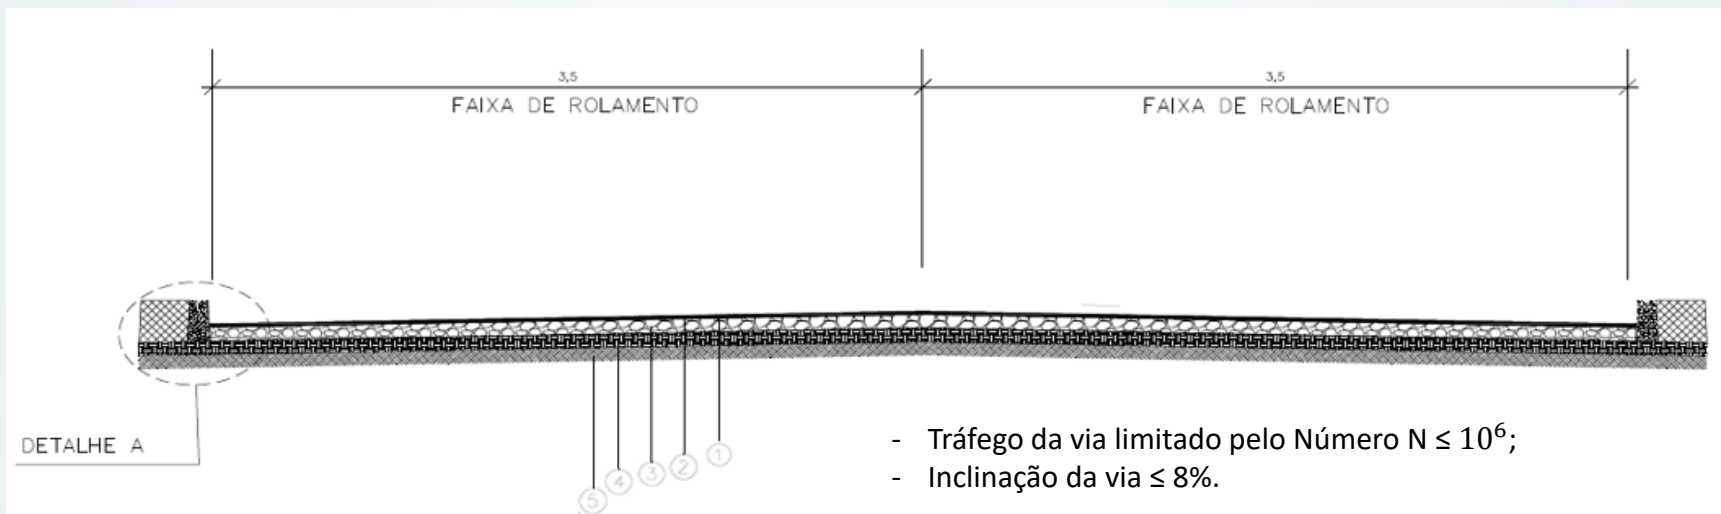

Camada	Material	Espessura (cm)
1	Tratamento Superficial Duplo com Emulsão	-
2	Imprimação	-
3	Base estabilizada granulometricamente sem mistura de solos na pista com material de jazida	15
4	Sub-base de solo estabilizado granulometricamente sem mistura com material de jazida	15
5	Regularização do Subleito	-

