


SEÇÃO TIPO PISTA COM FAIXA DE ROLAMENTO LE/LD
CONCRETO BETUMINOSO USINADO A QUENTE (CBUQ)

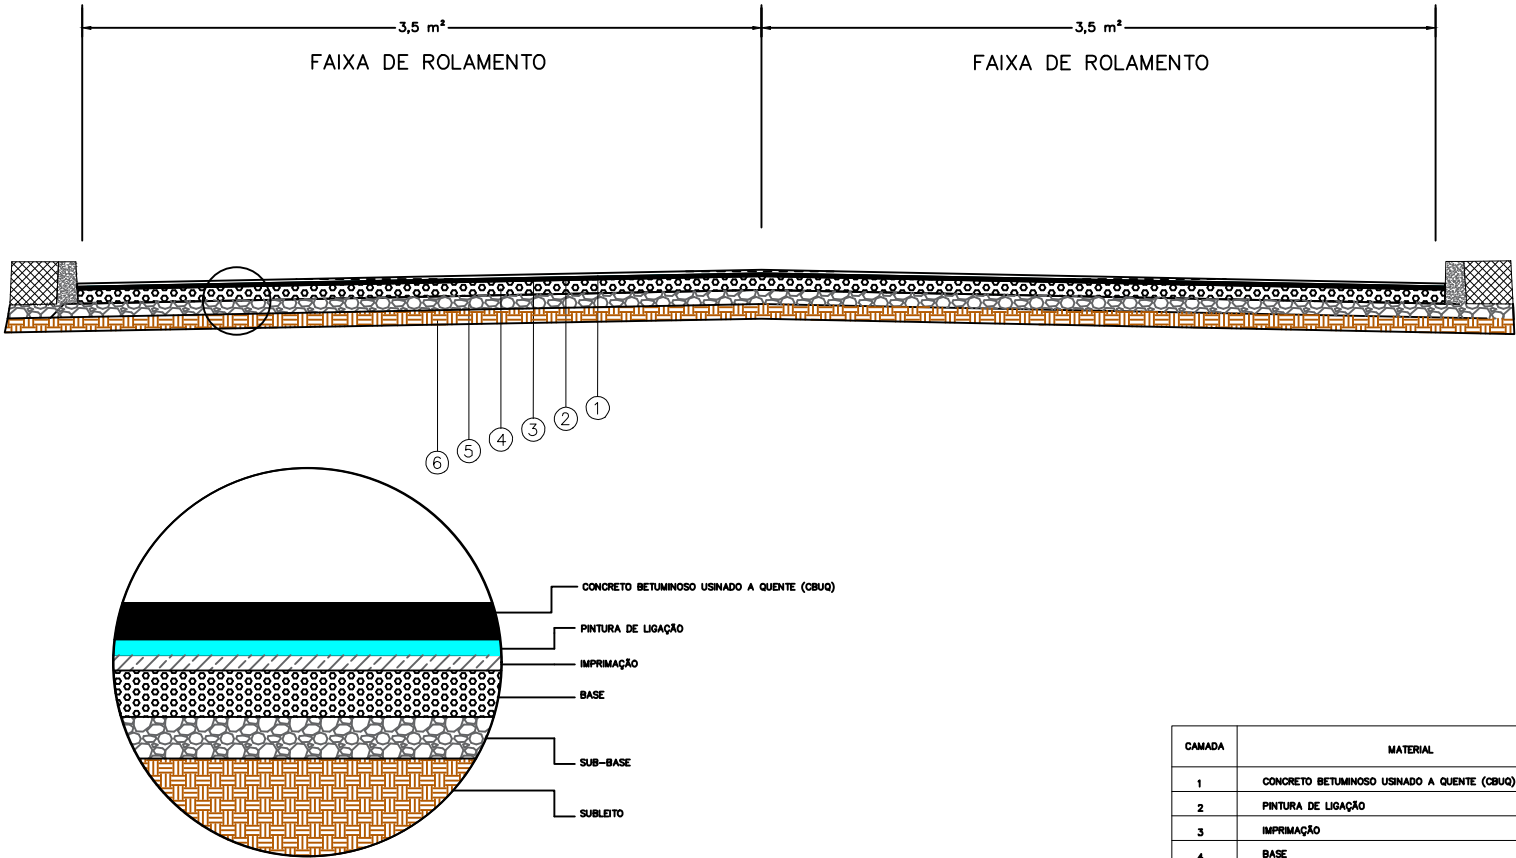

CAMADA	MATERIAL	LEGENDA
1	CONCRETO BETUMINOSO USINADO A QUENTE (CBUQ)	
2	PINTURA DE LIGAÇÃO	
3	IMPRIMAÇÃO	
4	BASE	
5	SUB-BASE	
6	SUBLEITO	

Observações:

Elaboração:

Projeto:



Companhia de Desenvolvimento dos
Vales do São Francisco e do Parnaíba

Cálculo:

Folha: 01

Coord:

Projeta:

Desenho:

EXECUÇÃO DE SERVIÇOS DE PAVIMENTAÇÃO COM APLICAÇÃO DE
CONCRETO BETUMINOSO USINADO A QUENTE (CBUQ), EM VIAS DE
MUNICÍPIOS DIVERSOS INSERIDOS NA ÁREA DE ATUAÇÃO DA
CODEVASF, NO ESTADO DO PARÁ

Verif:

Arquivo:

Data:


[ANO]

Escala:

0:0

SEÇÃO TIPO

SEÇÃO TIPO PISTA COM FAIXA DE ROLAMENTO LE/LD
BLOCO DE CONCRETO INTERTRAVADO

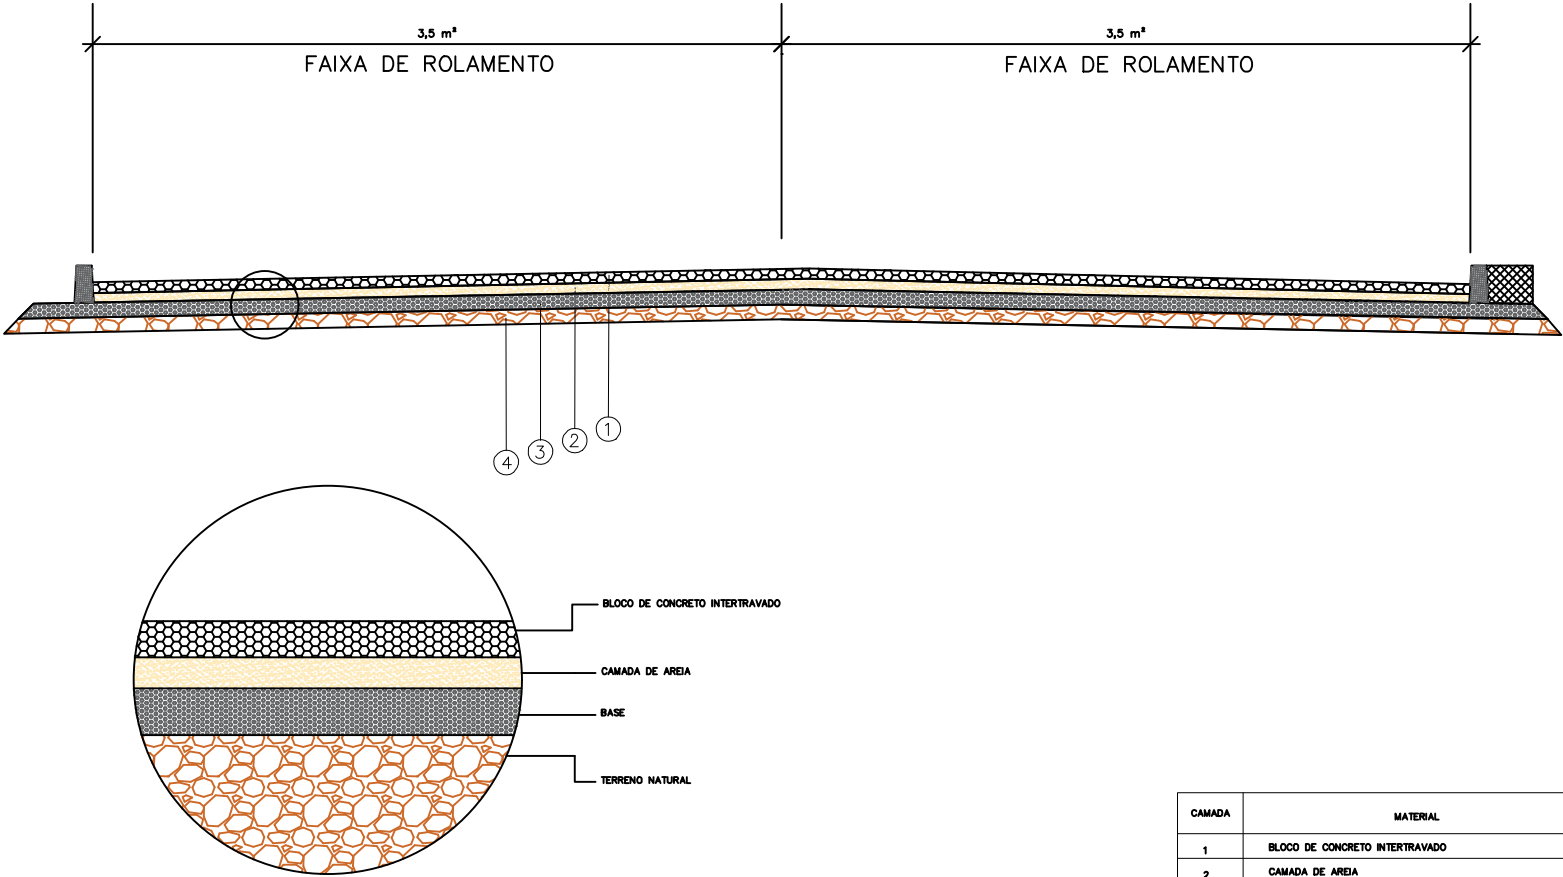

Observações:

Elaboração:

Projeto:

Cálculo:

Coord:

Projeta:

Desenho:

Verif:

Arquivo:

Data:

[ANO]



Companhia de Desenvolvimento dos
Vales do São Francisco e do Parnaíba

EXECUÇÃO DE SERVIÇOS DE IMPLANTAÇÃO DE PAVIMENTAÇÃO EM
BLOCO DE CONCRETO INTERTRAVADO, EM VIAS URBANAS E RURAIS DE
MUNICÍPIOS DIVERSOS INSERIDOS NA ÁREA DE ATUAÇÃO DA
CODEVASF, NO ESTADO DO PARA

Folha:

01

Escala:

1: 200

SEÇÃO TIPO DE PAVIMENTO