


Anexo 6 – Projeto Básico (Seção Tipo)

Pavimentação Asfáltica CBUQ

Seção Transversal Tipo – CBUQ

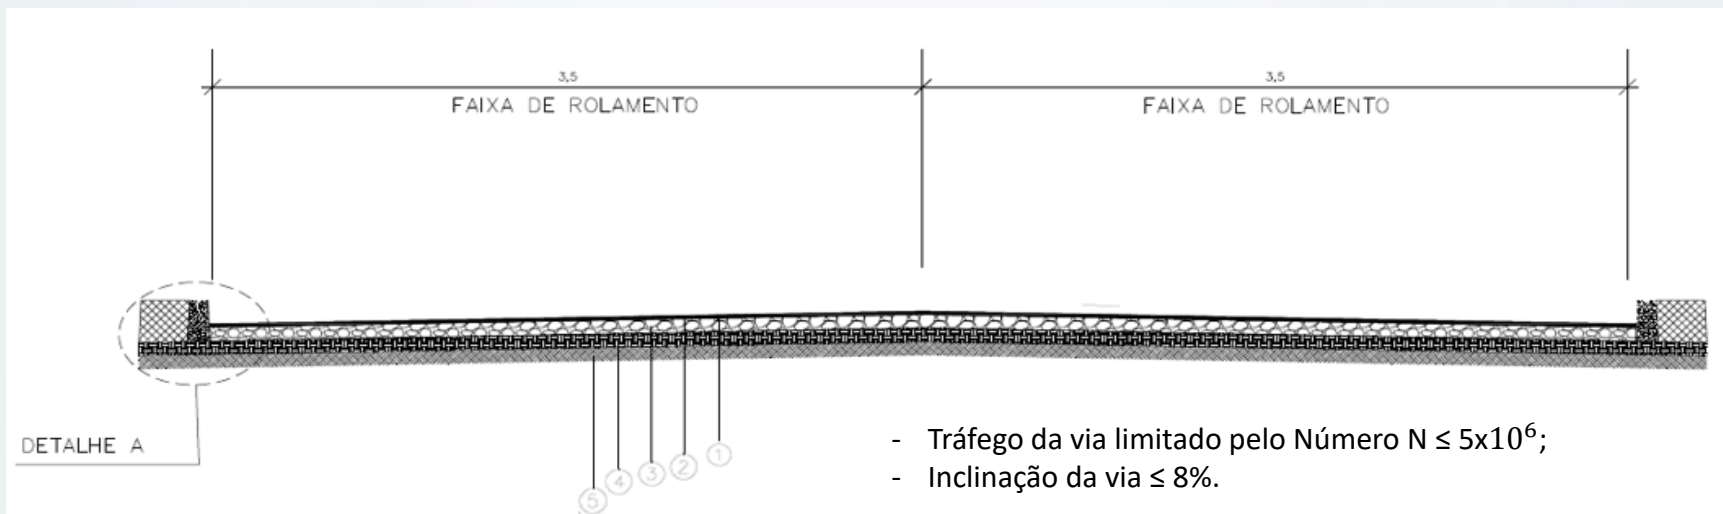

Camada	Material	Espessura (cm)
1	Concreto betuminoso usinado a quente (CBUQ)	5
2	Pintura de ligação	-
3	Imprimação	-
4	Base de solo estabilizado granulometricamente sem mistura com material de jazida	15
5	Sub-base de solo estabilizado granulometricamente sem mistura com material de jazida	15
6	Regularização do Subleito	-

