


Anexo 6 – Projeto Básico (Seção Tipo)

Capa Asfáltica em CBUQ

Seção Transversal Tipo – Capa Asfáltica em CBUQ

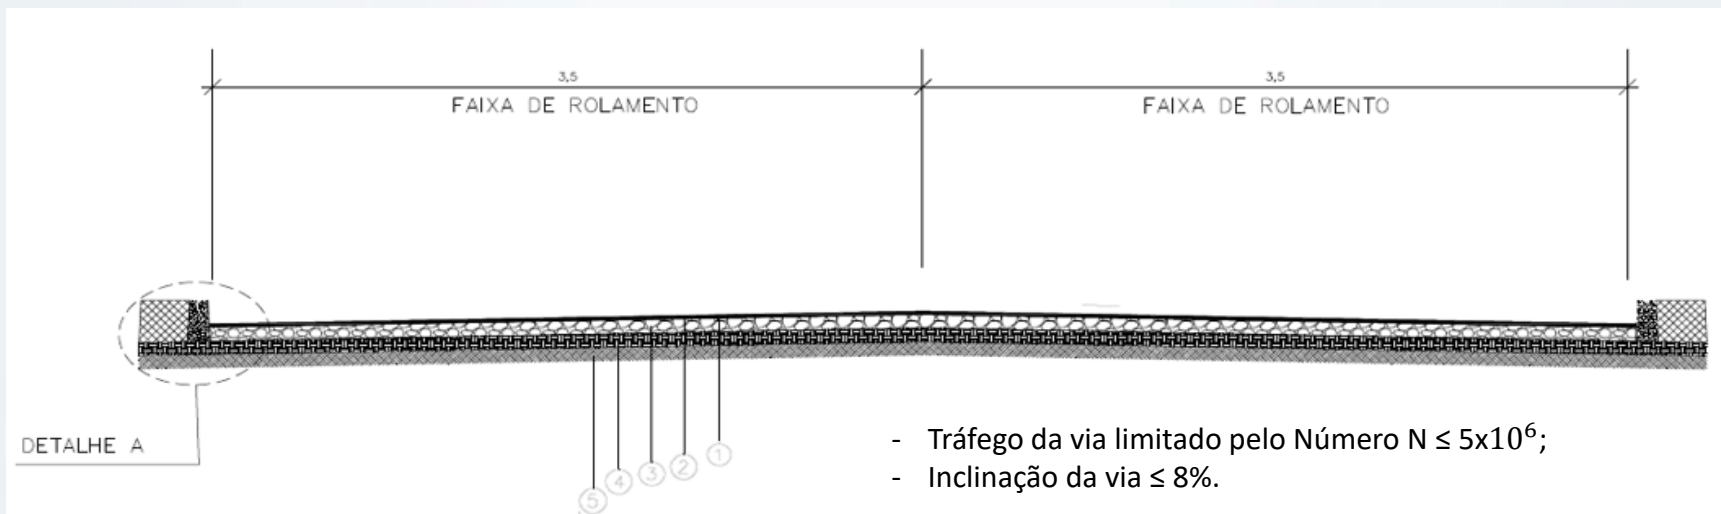

Camada	Material	Espessura (cm)
1	Capa asfáltica em CBUQ	-
2	Pintura de ligação	-
3	Base estabilizada granulometricamente sem mistura de solos na pista com material de jazida	Existente
4	Sub-base de solo estabilizado granulometricamente sem mistura com material de jazida	Existente
5	Regularização do Subleito	-

